



Исходный план

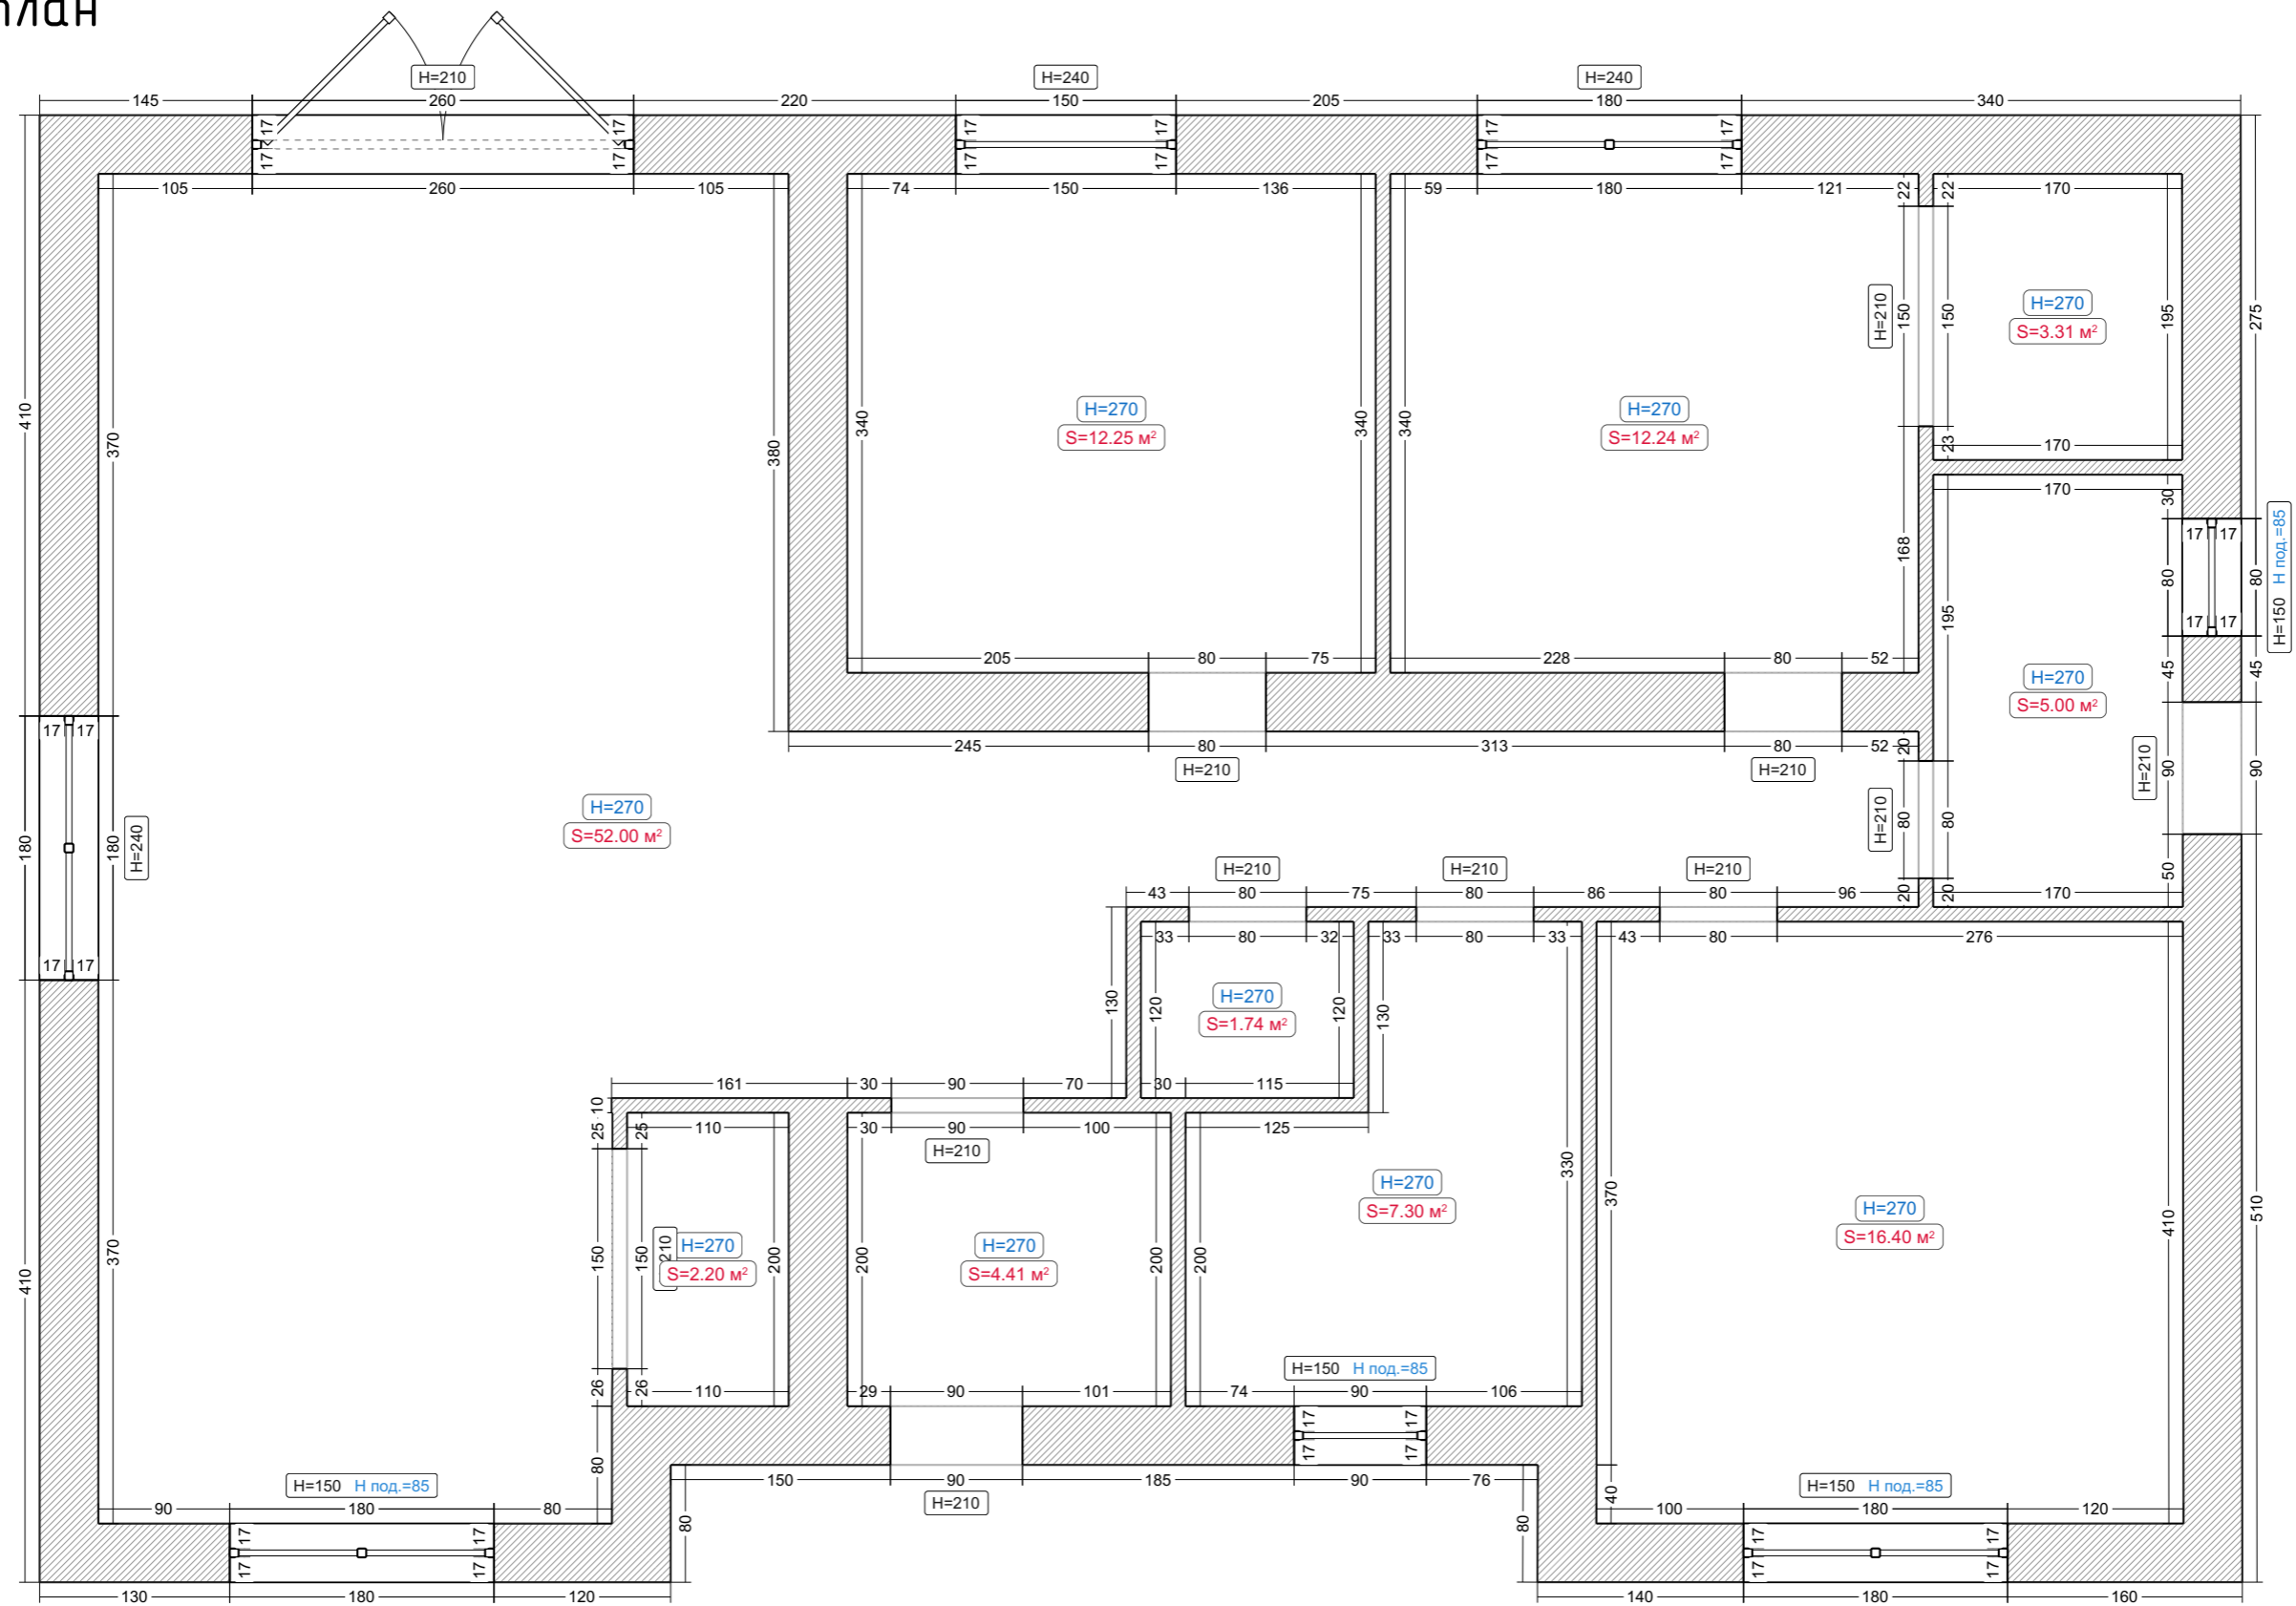


Условные обозначения:

 Материал: блоки


Помещения

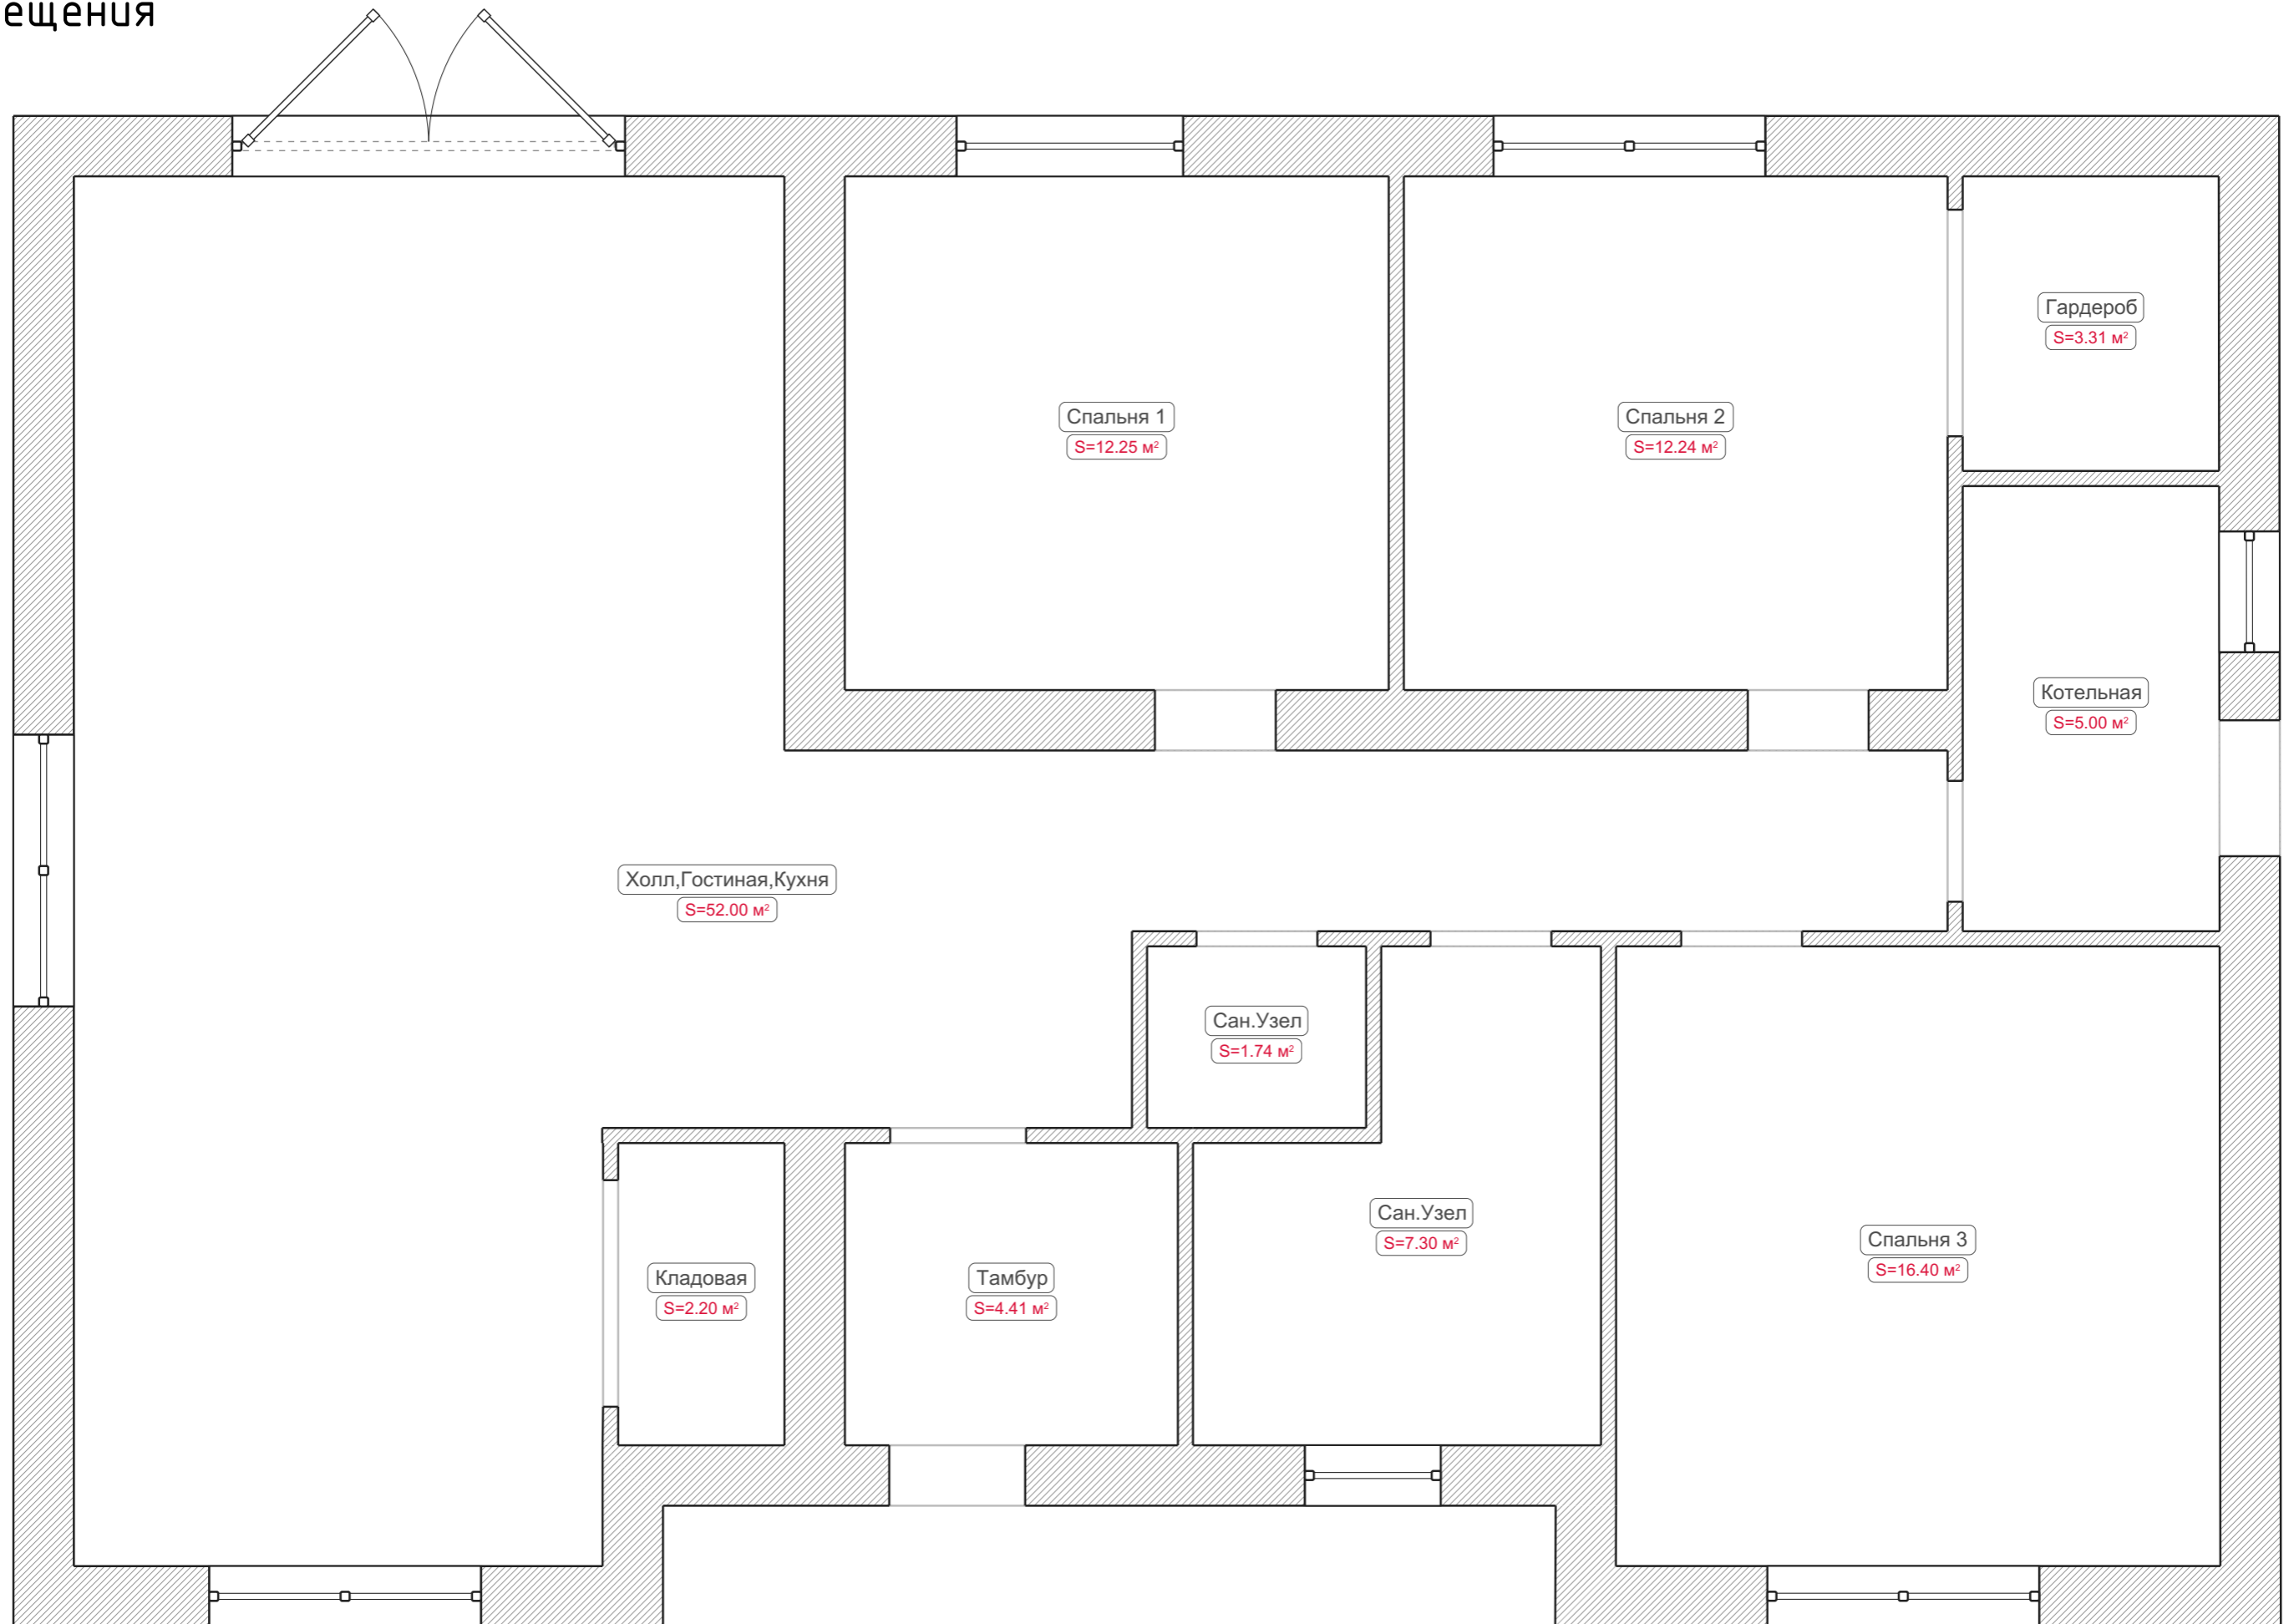


Радиаторы

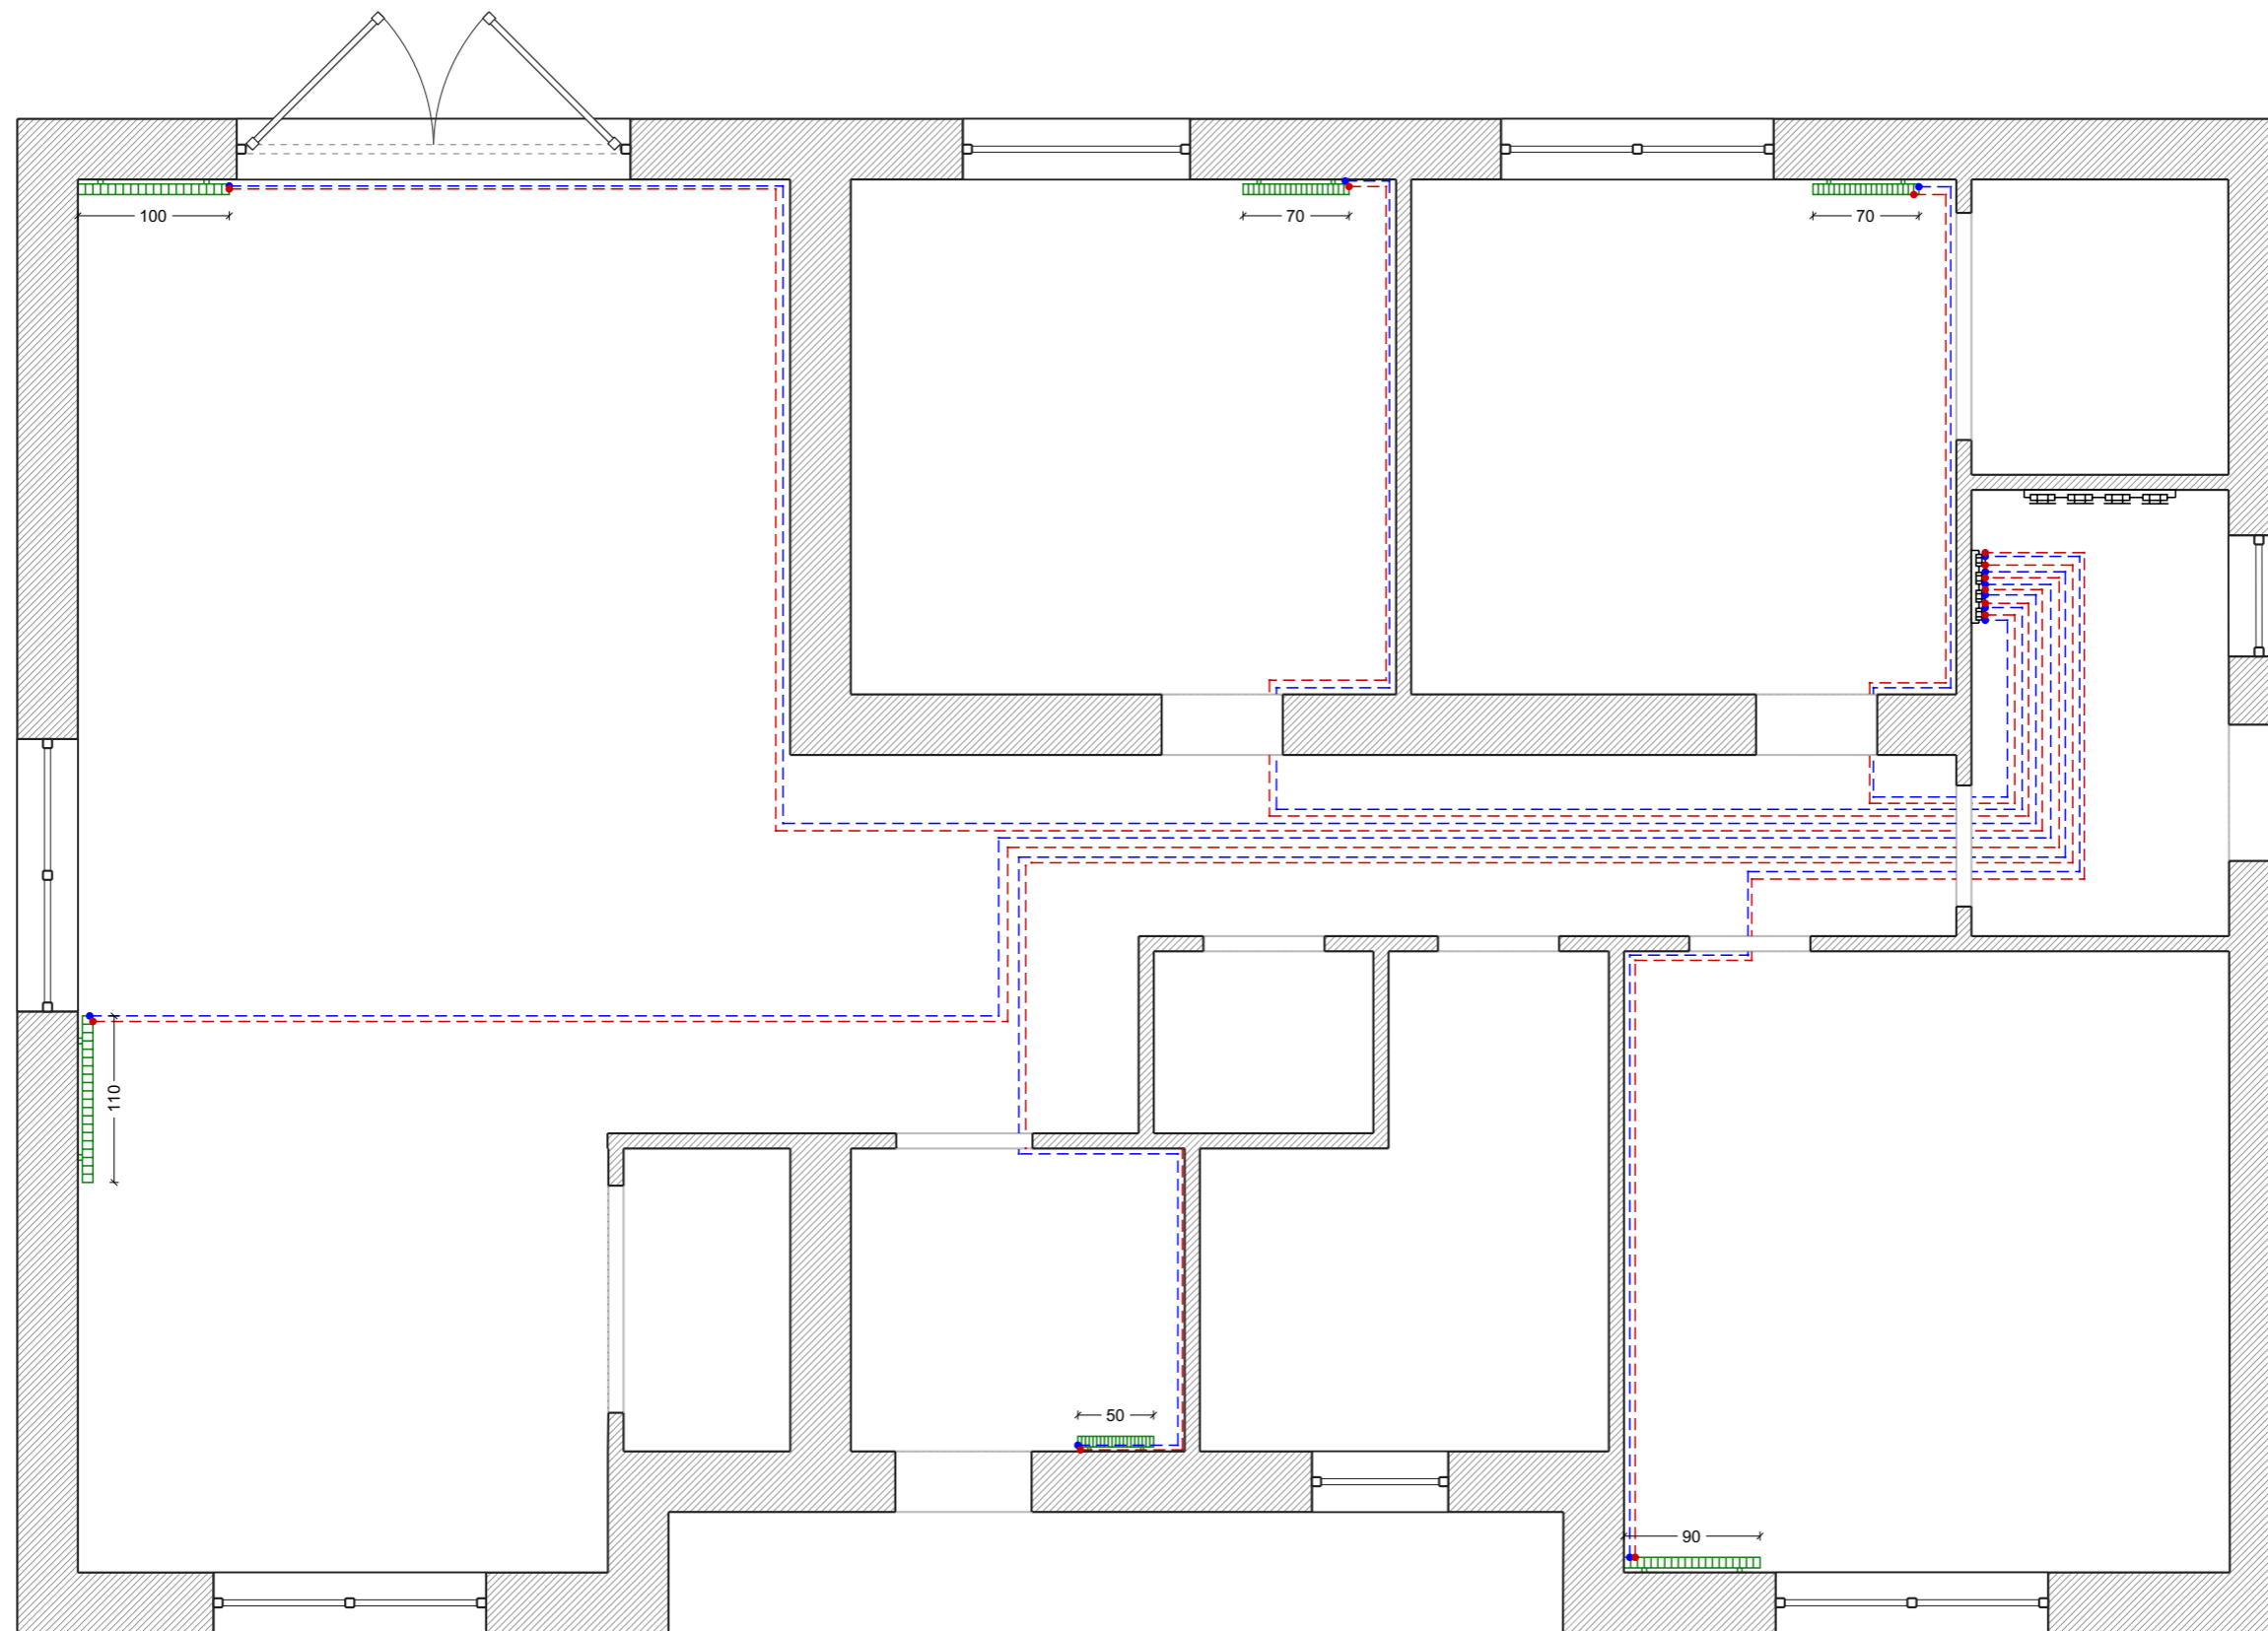

Условные обозначения:

 Радиатор панельный

 Магистраль обратная


 Отопительный коллектор


 Магистраль подачи

Проект №6262731


120м2

Мебель

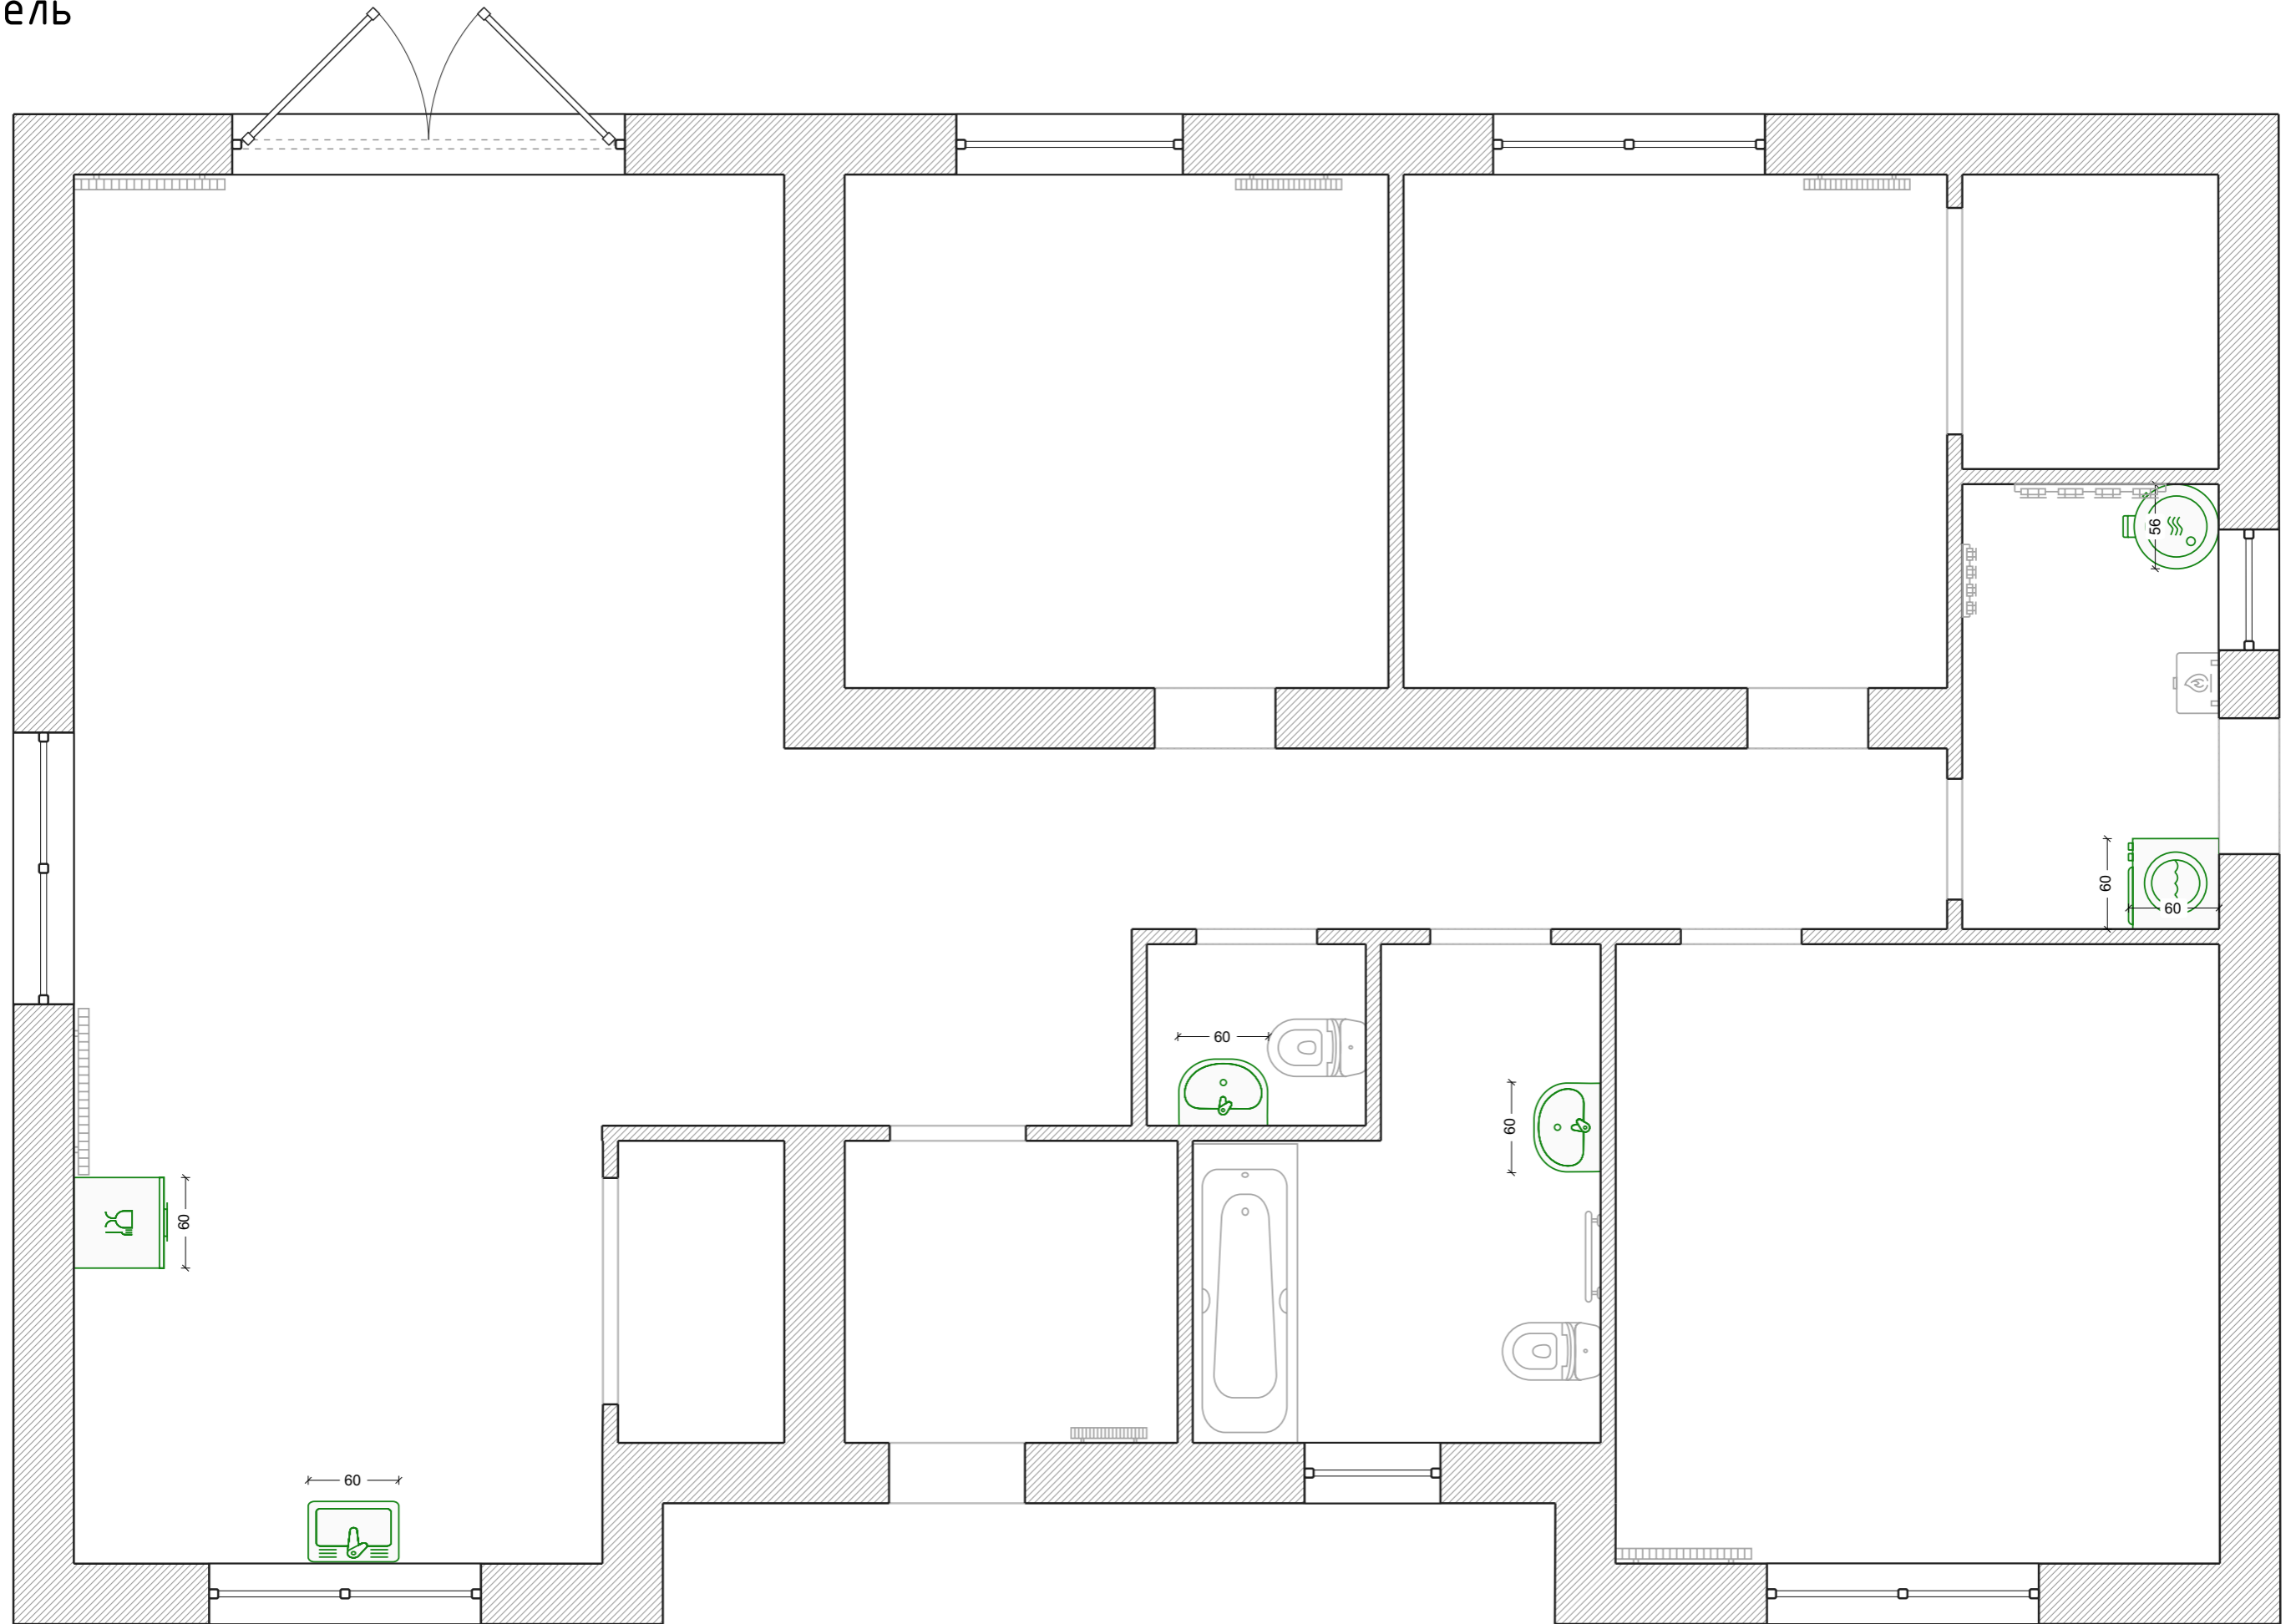

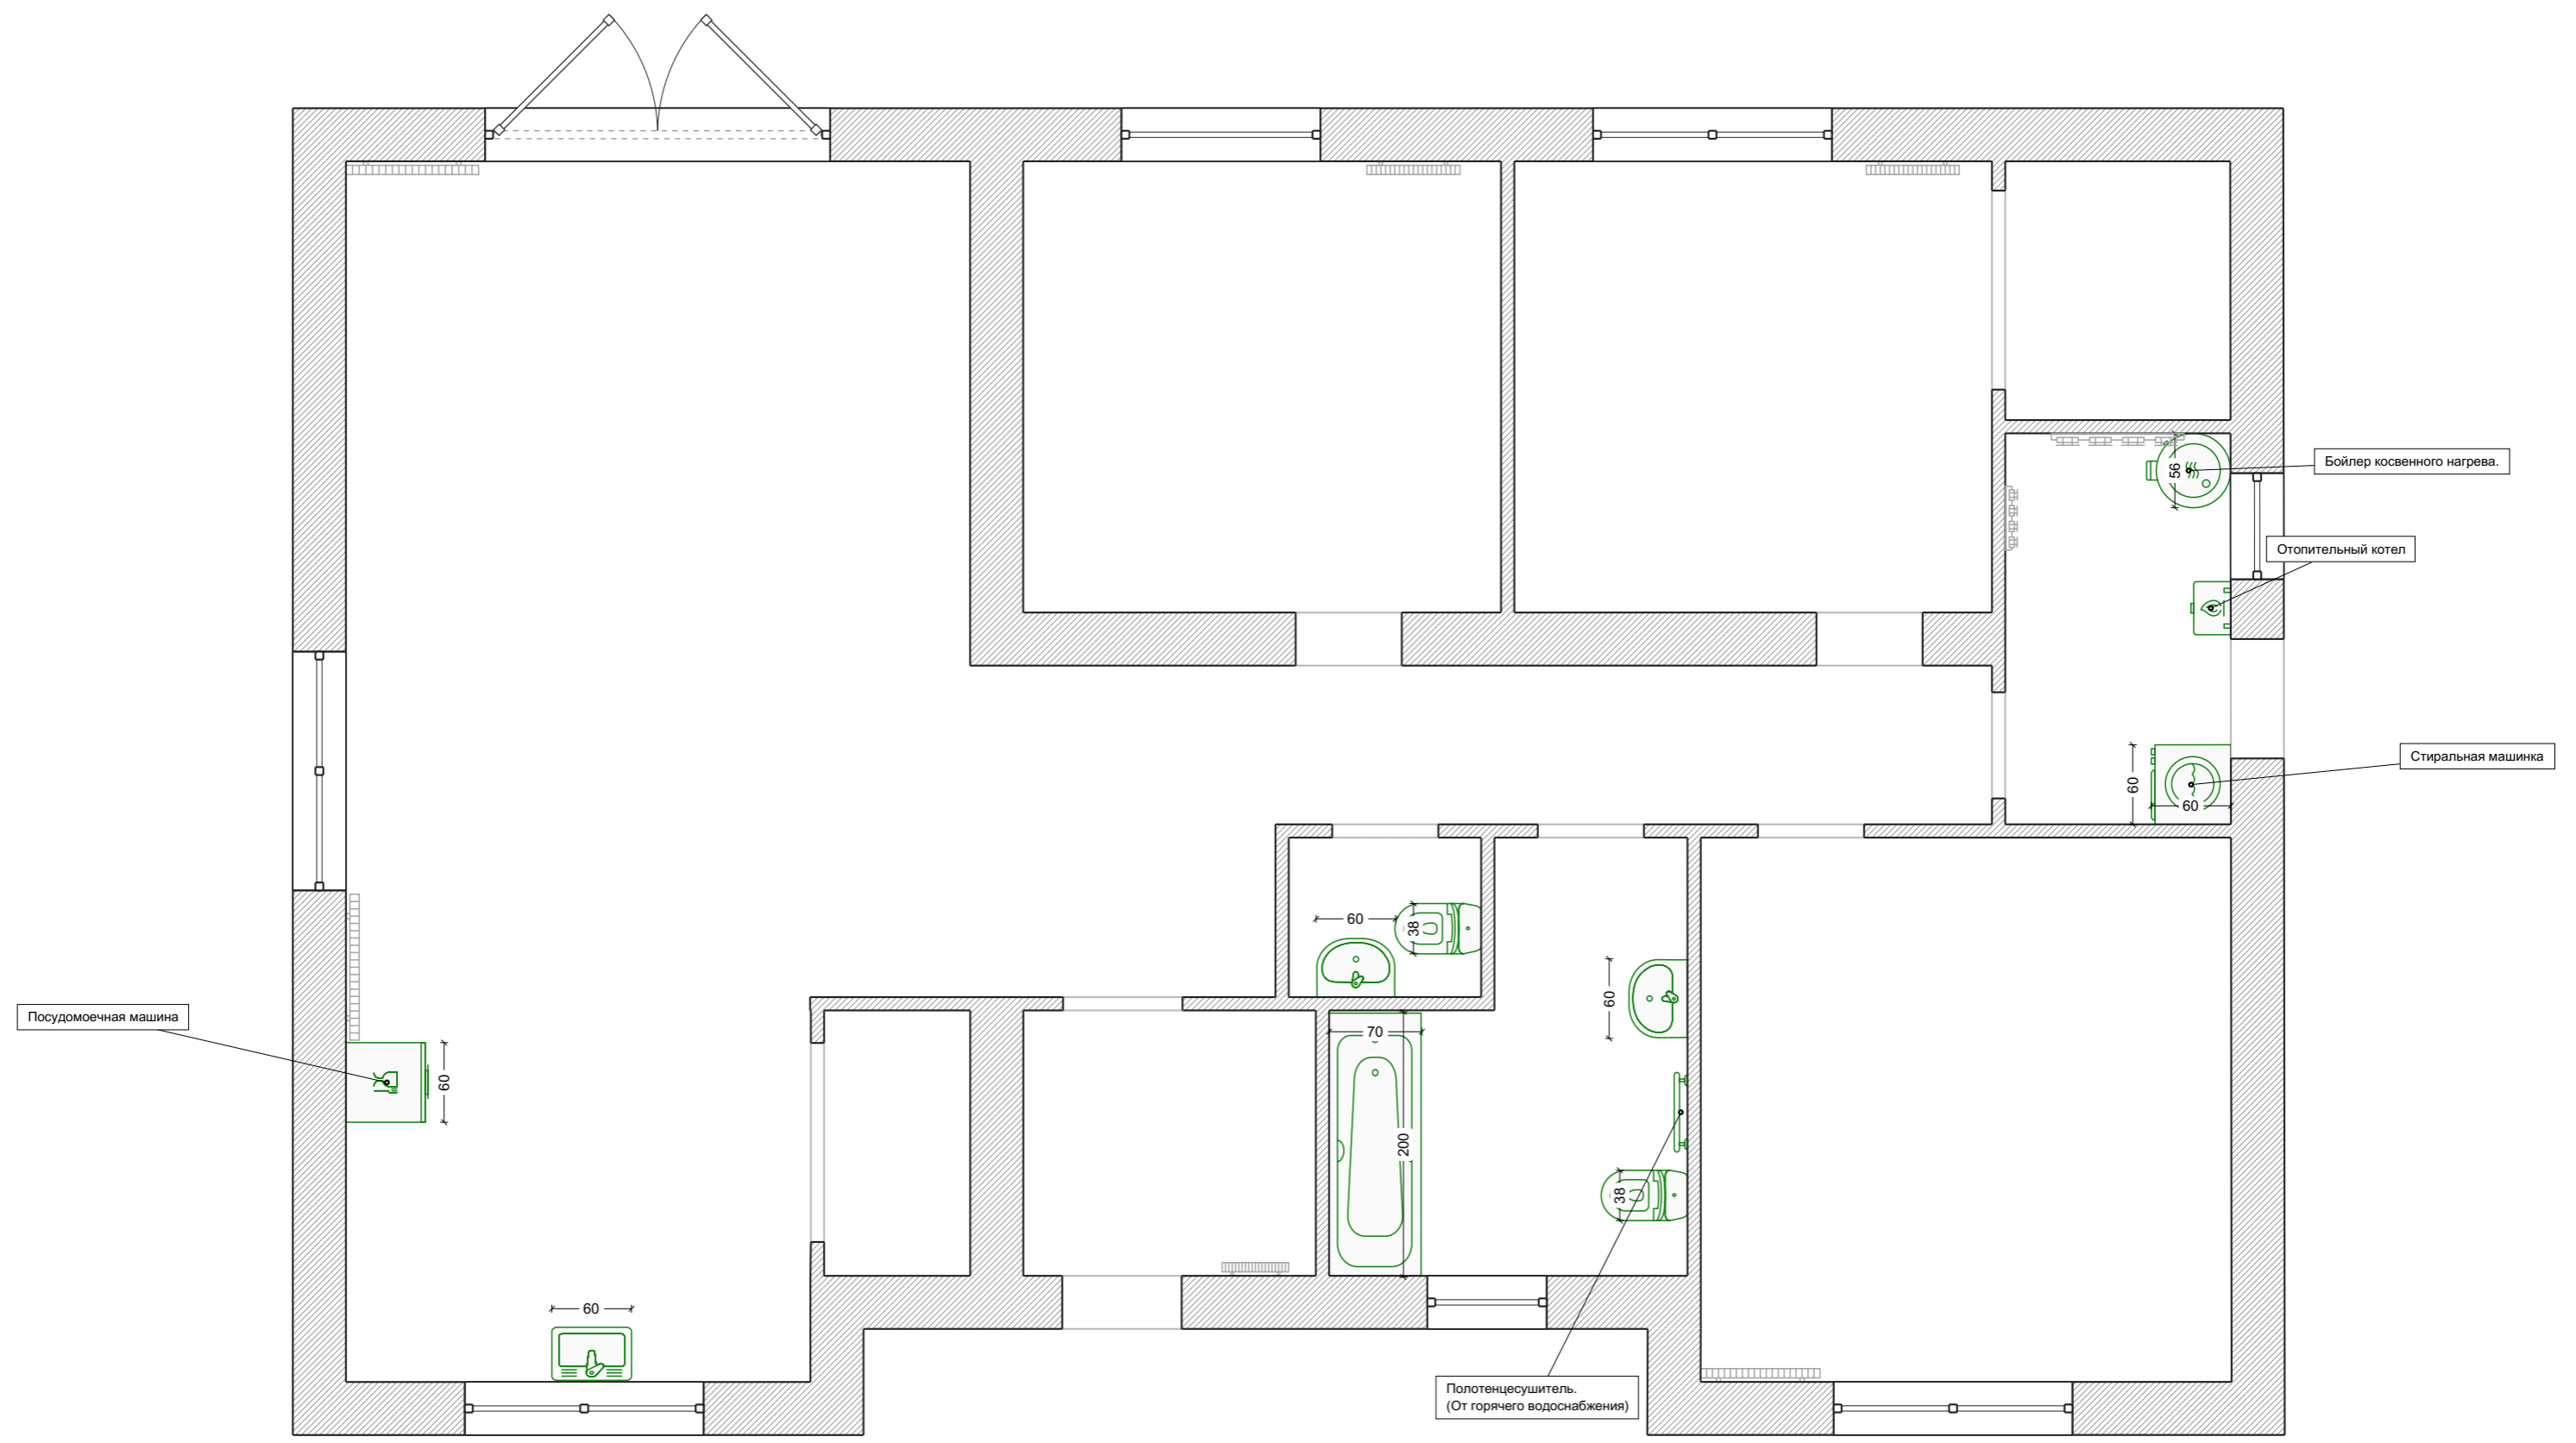


Водоснабжение

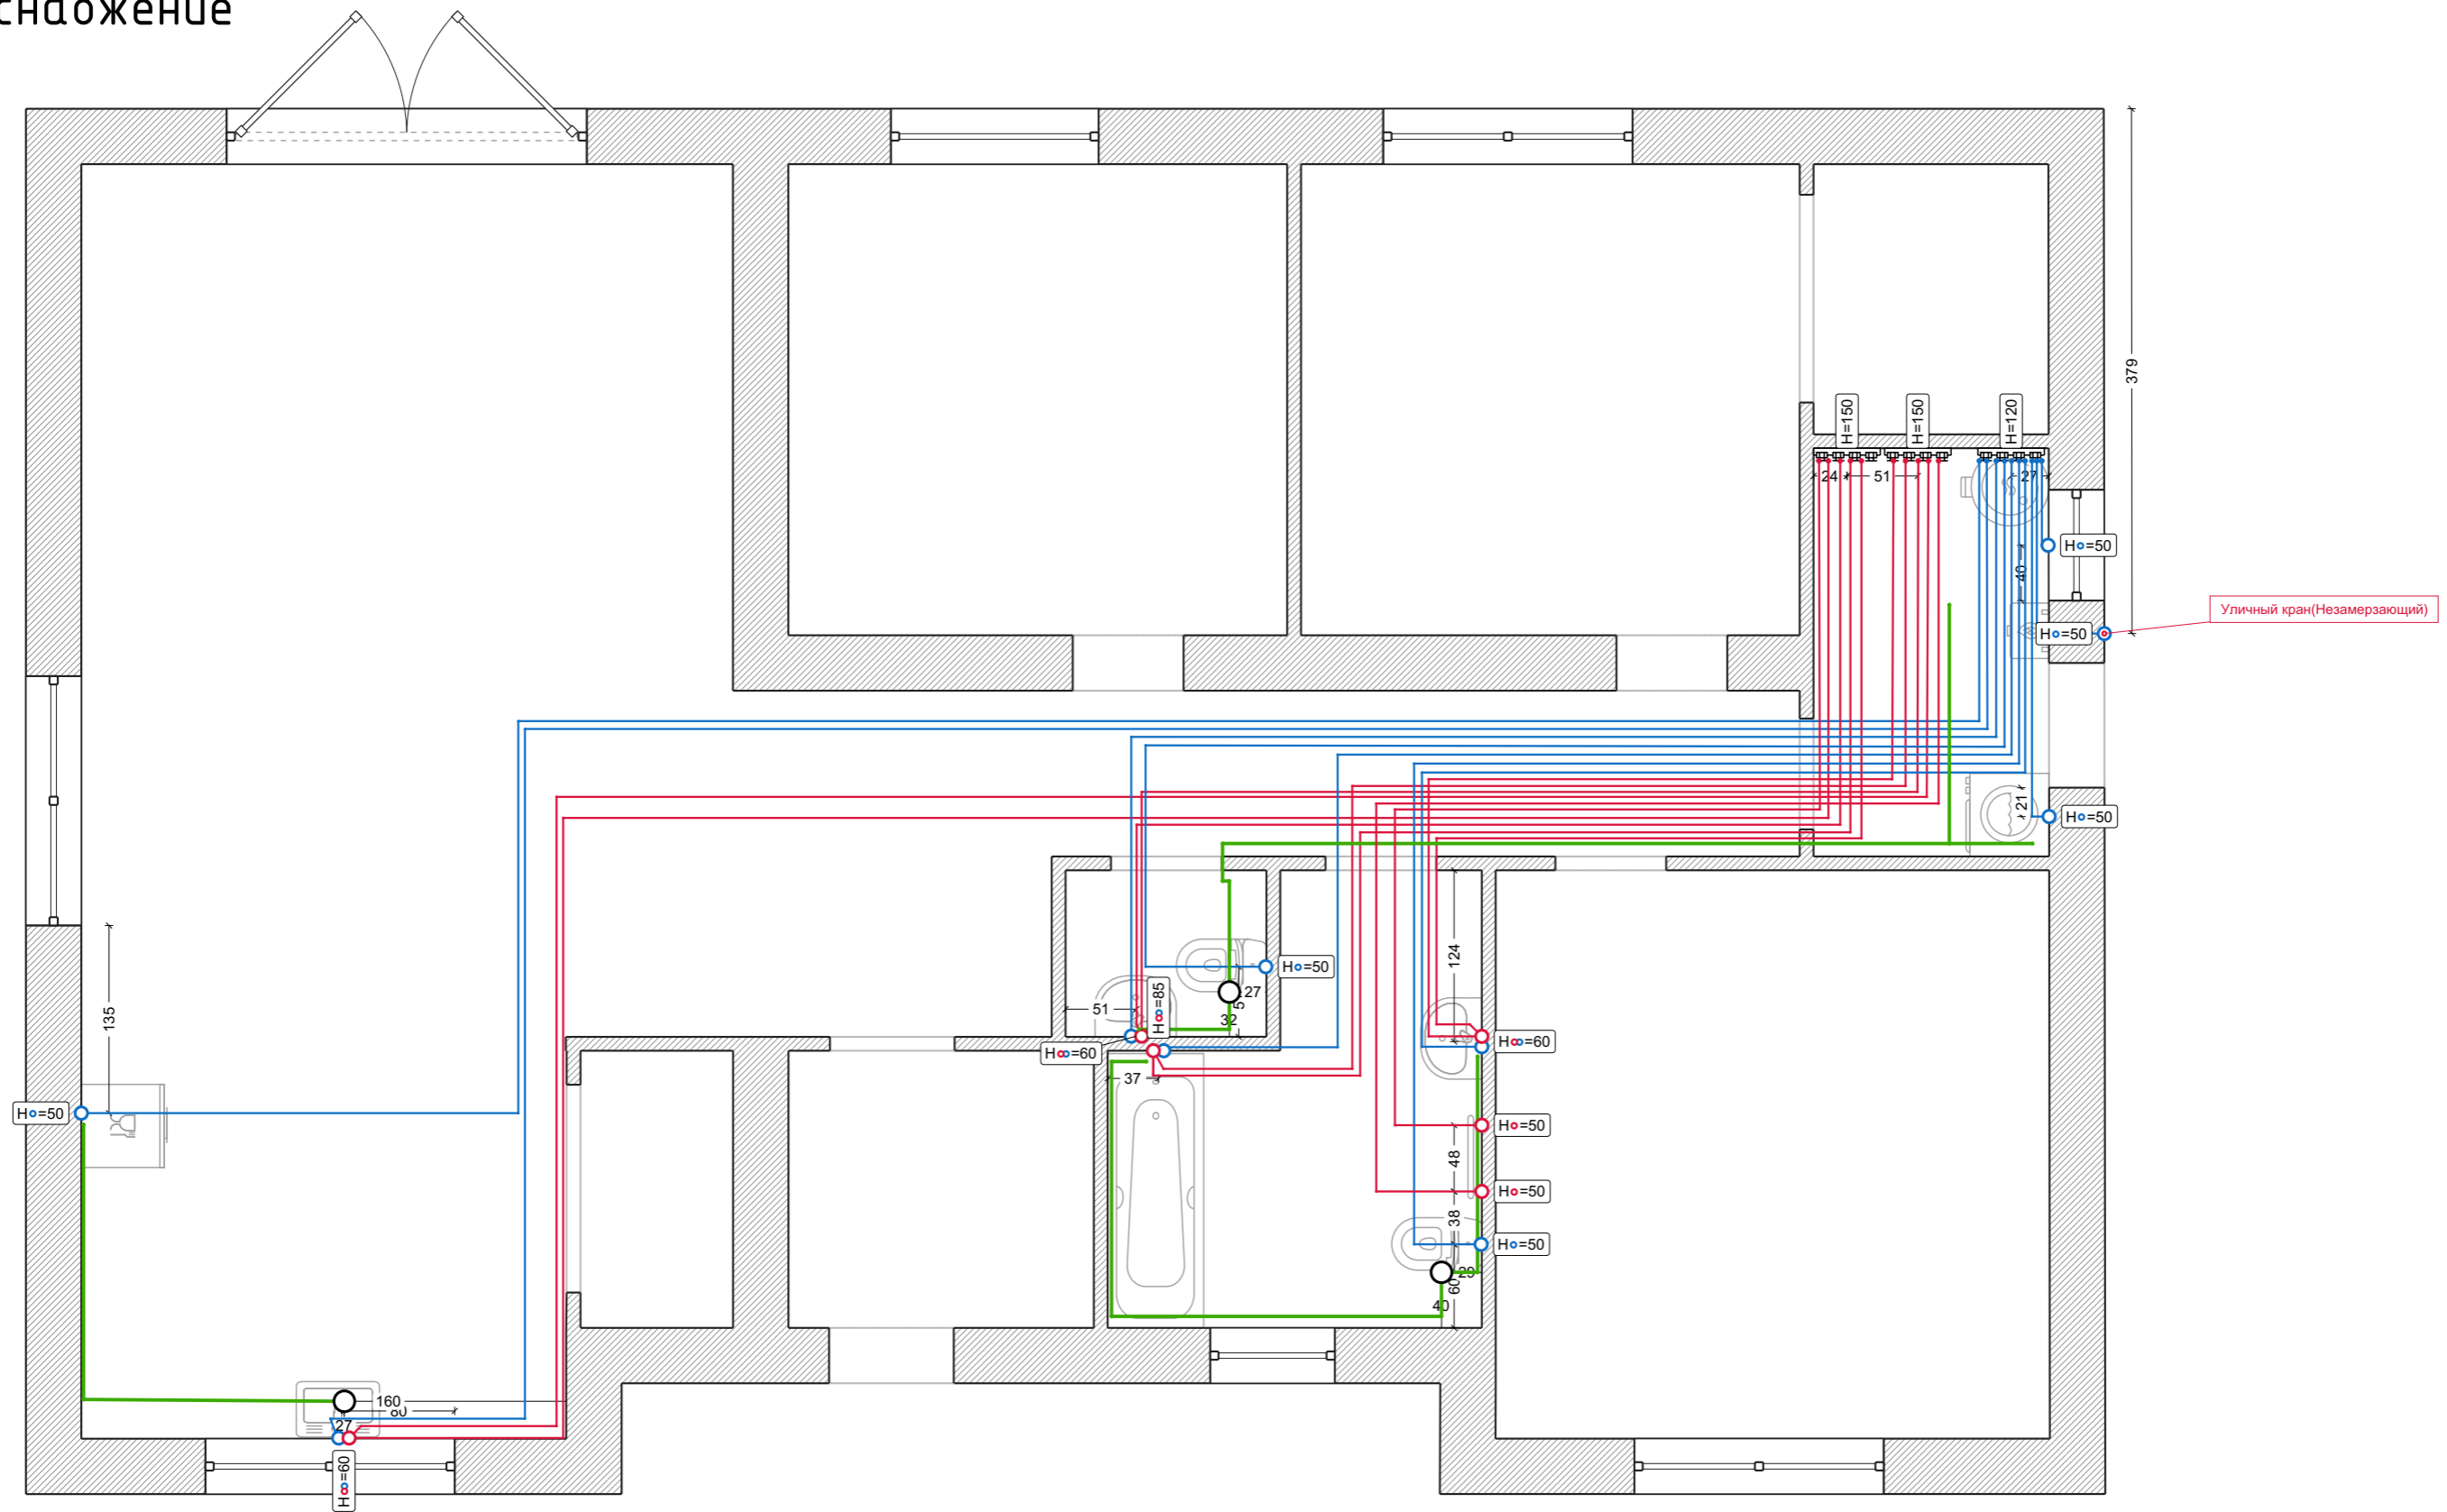


Условные обозначения:


- | | | | | | |
|-----------|---------------------|----------|-------------------------|-----------|-----------------------|
| ○ (blue) | Выход холодной воды | ☒ (grey) | Коллекторный узел | — (green) | Канализационная труба |
| ○ (red) | Выход горячей воды | — (blue) | Водопроводная труба ХВС | | |
| ○ (black) | Выход канализации | — (red) | Водопроводная труба ГВС | | |

Теплые полы

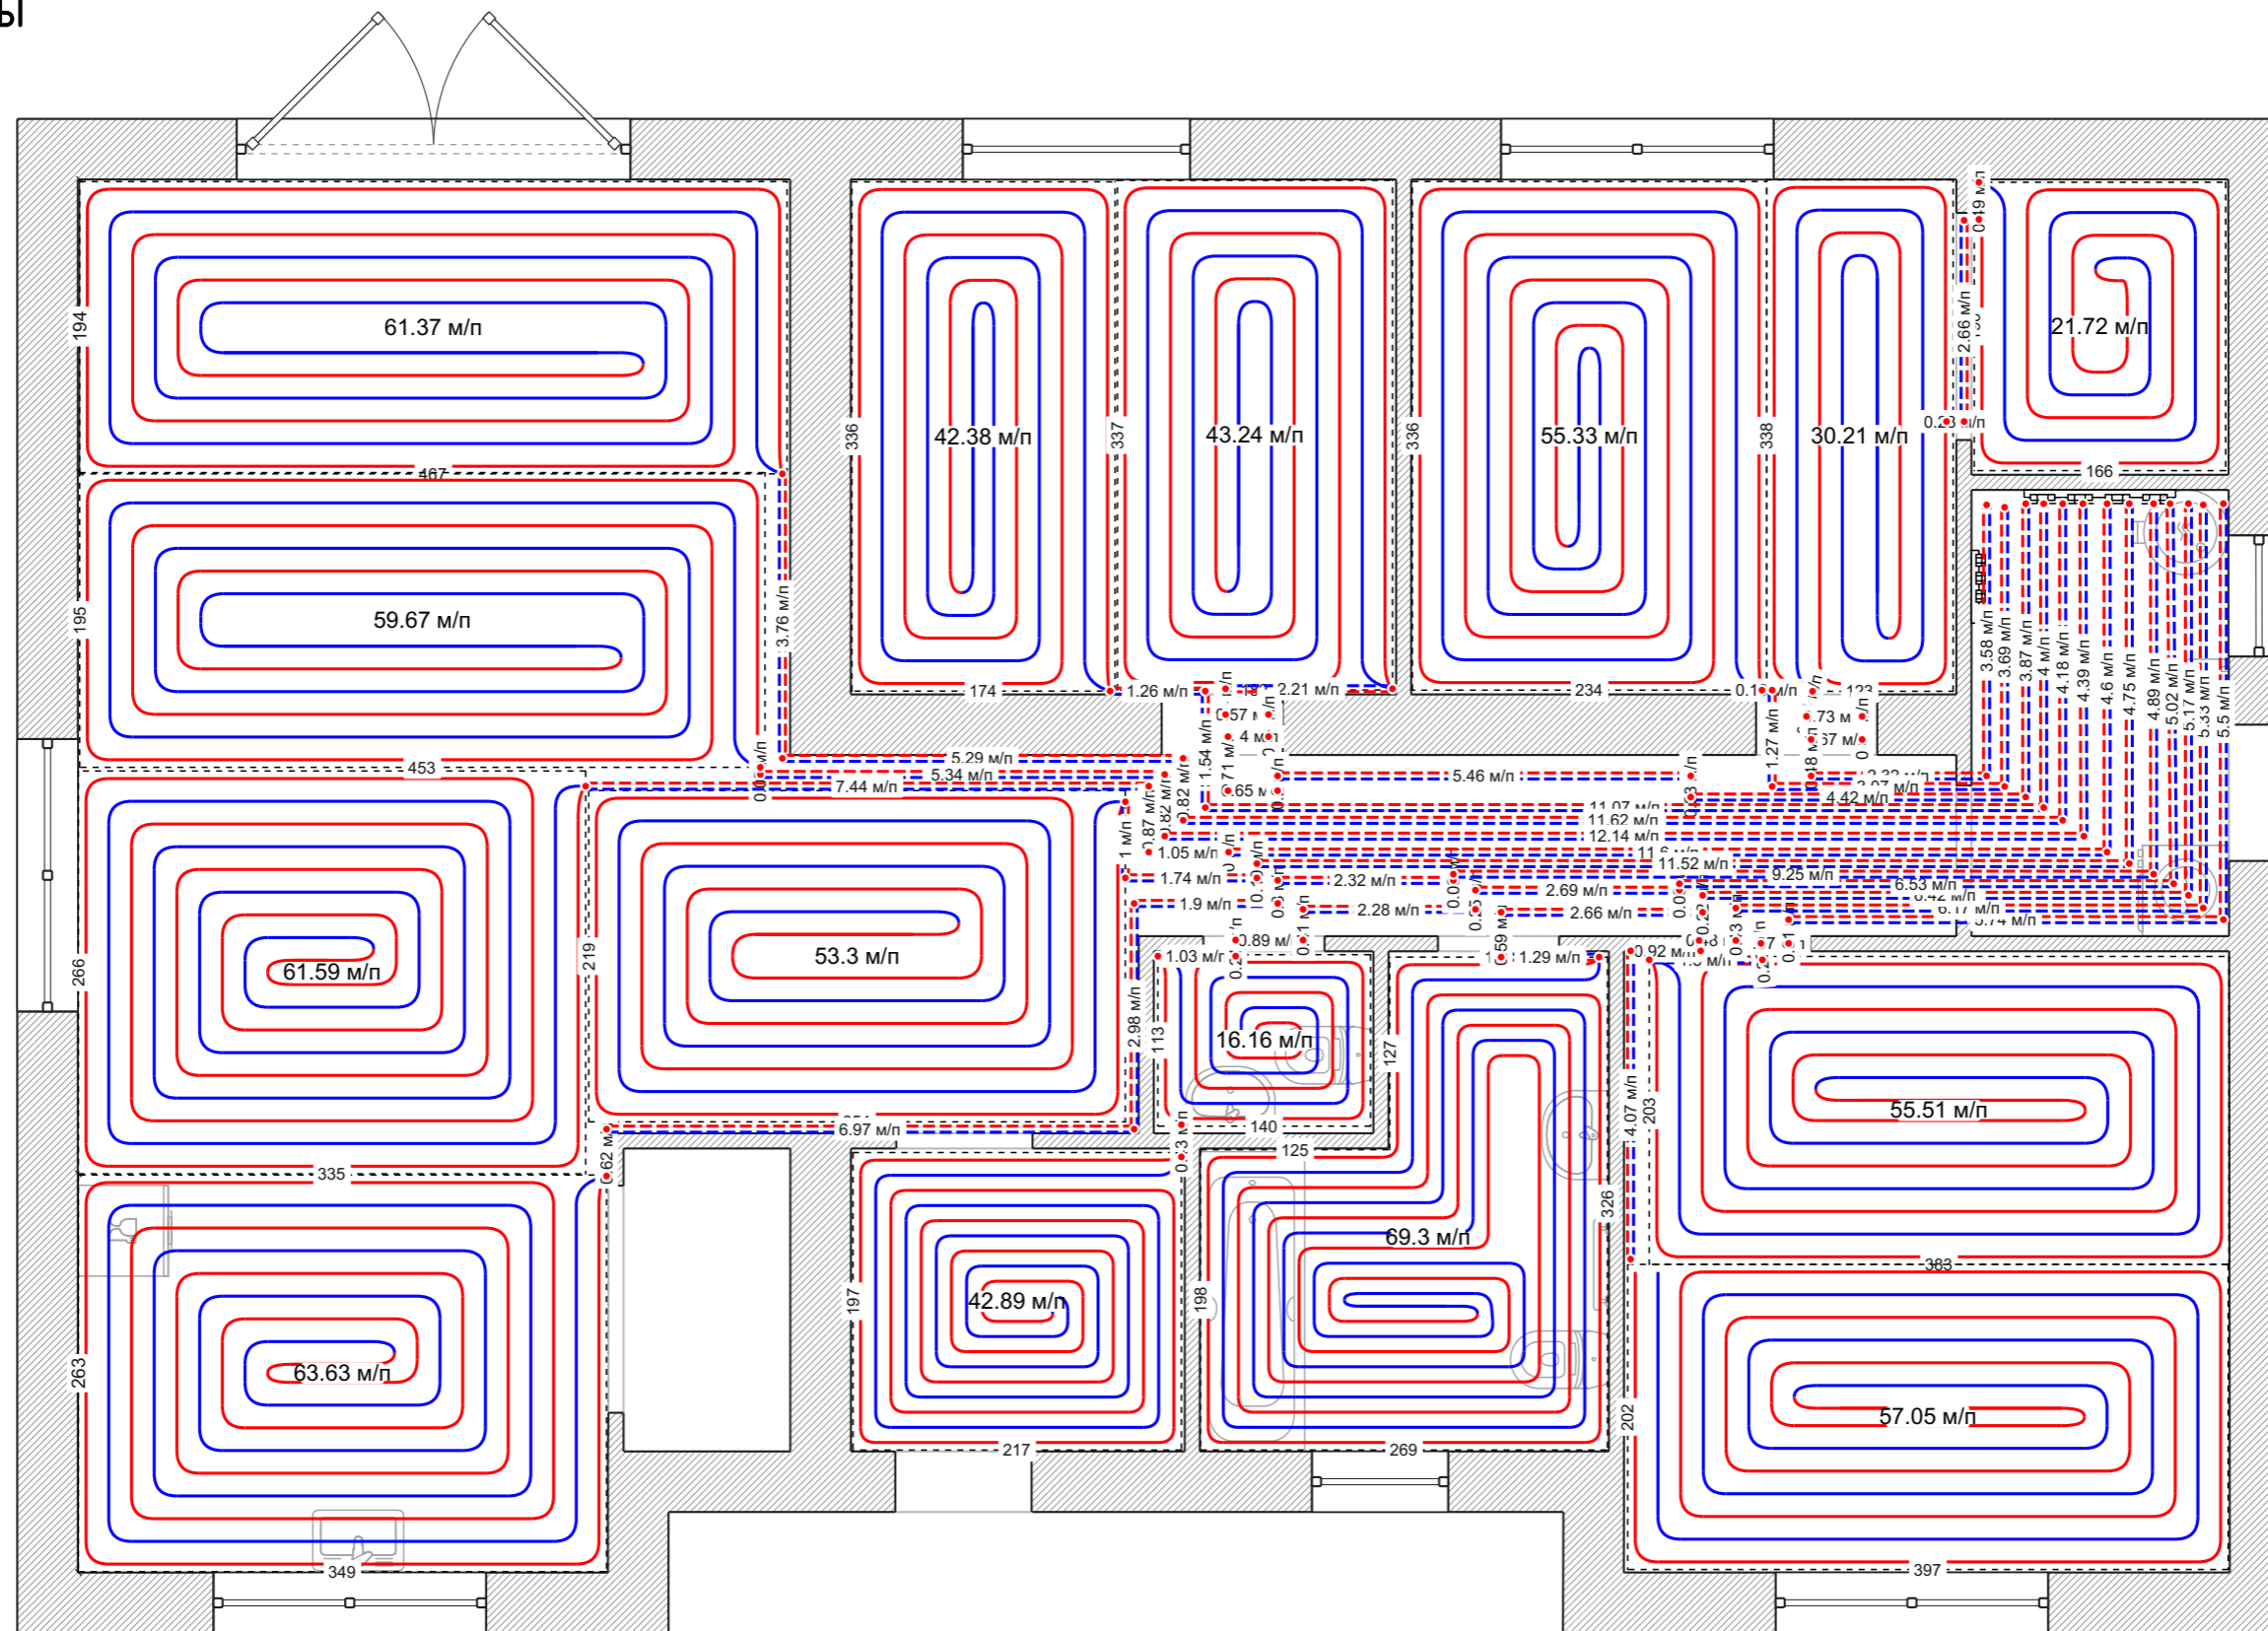

Условные обозначения:

 Водяной теплый пол

 Соединительные магистрали