



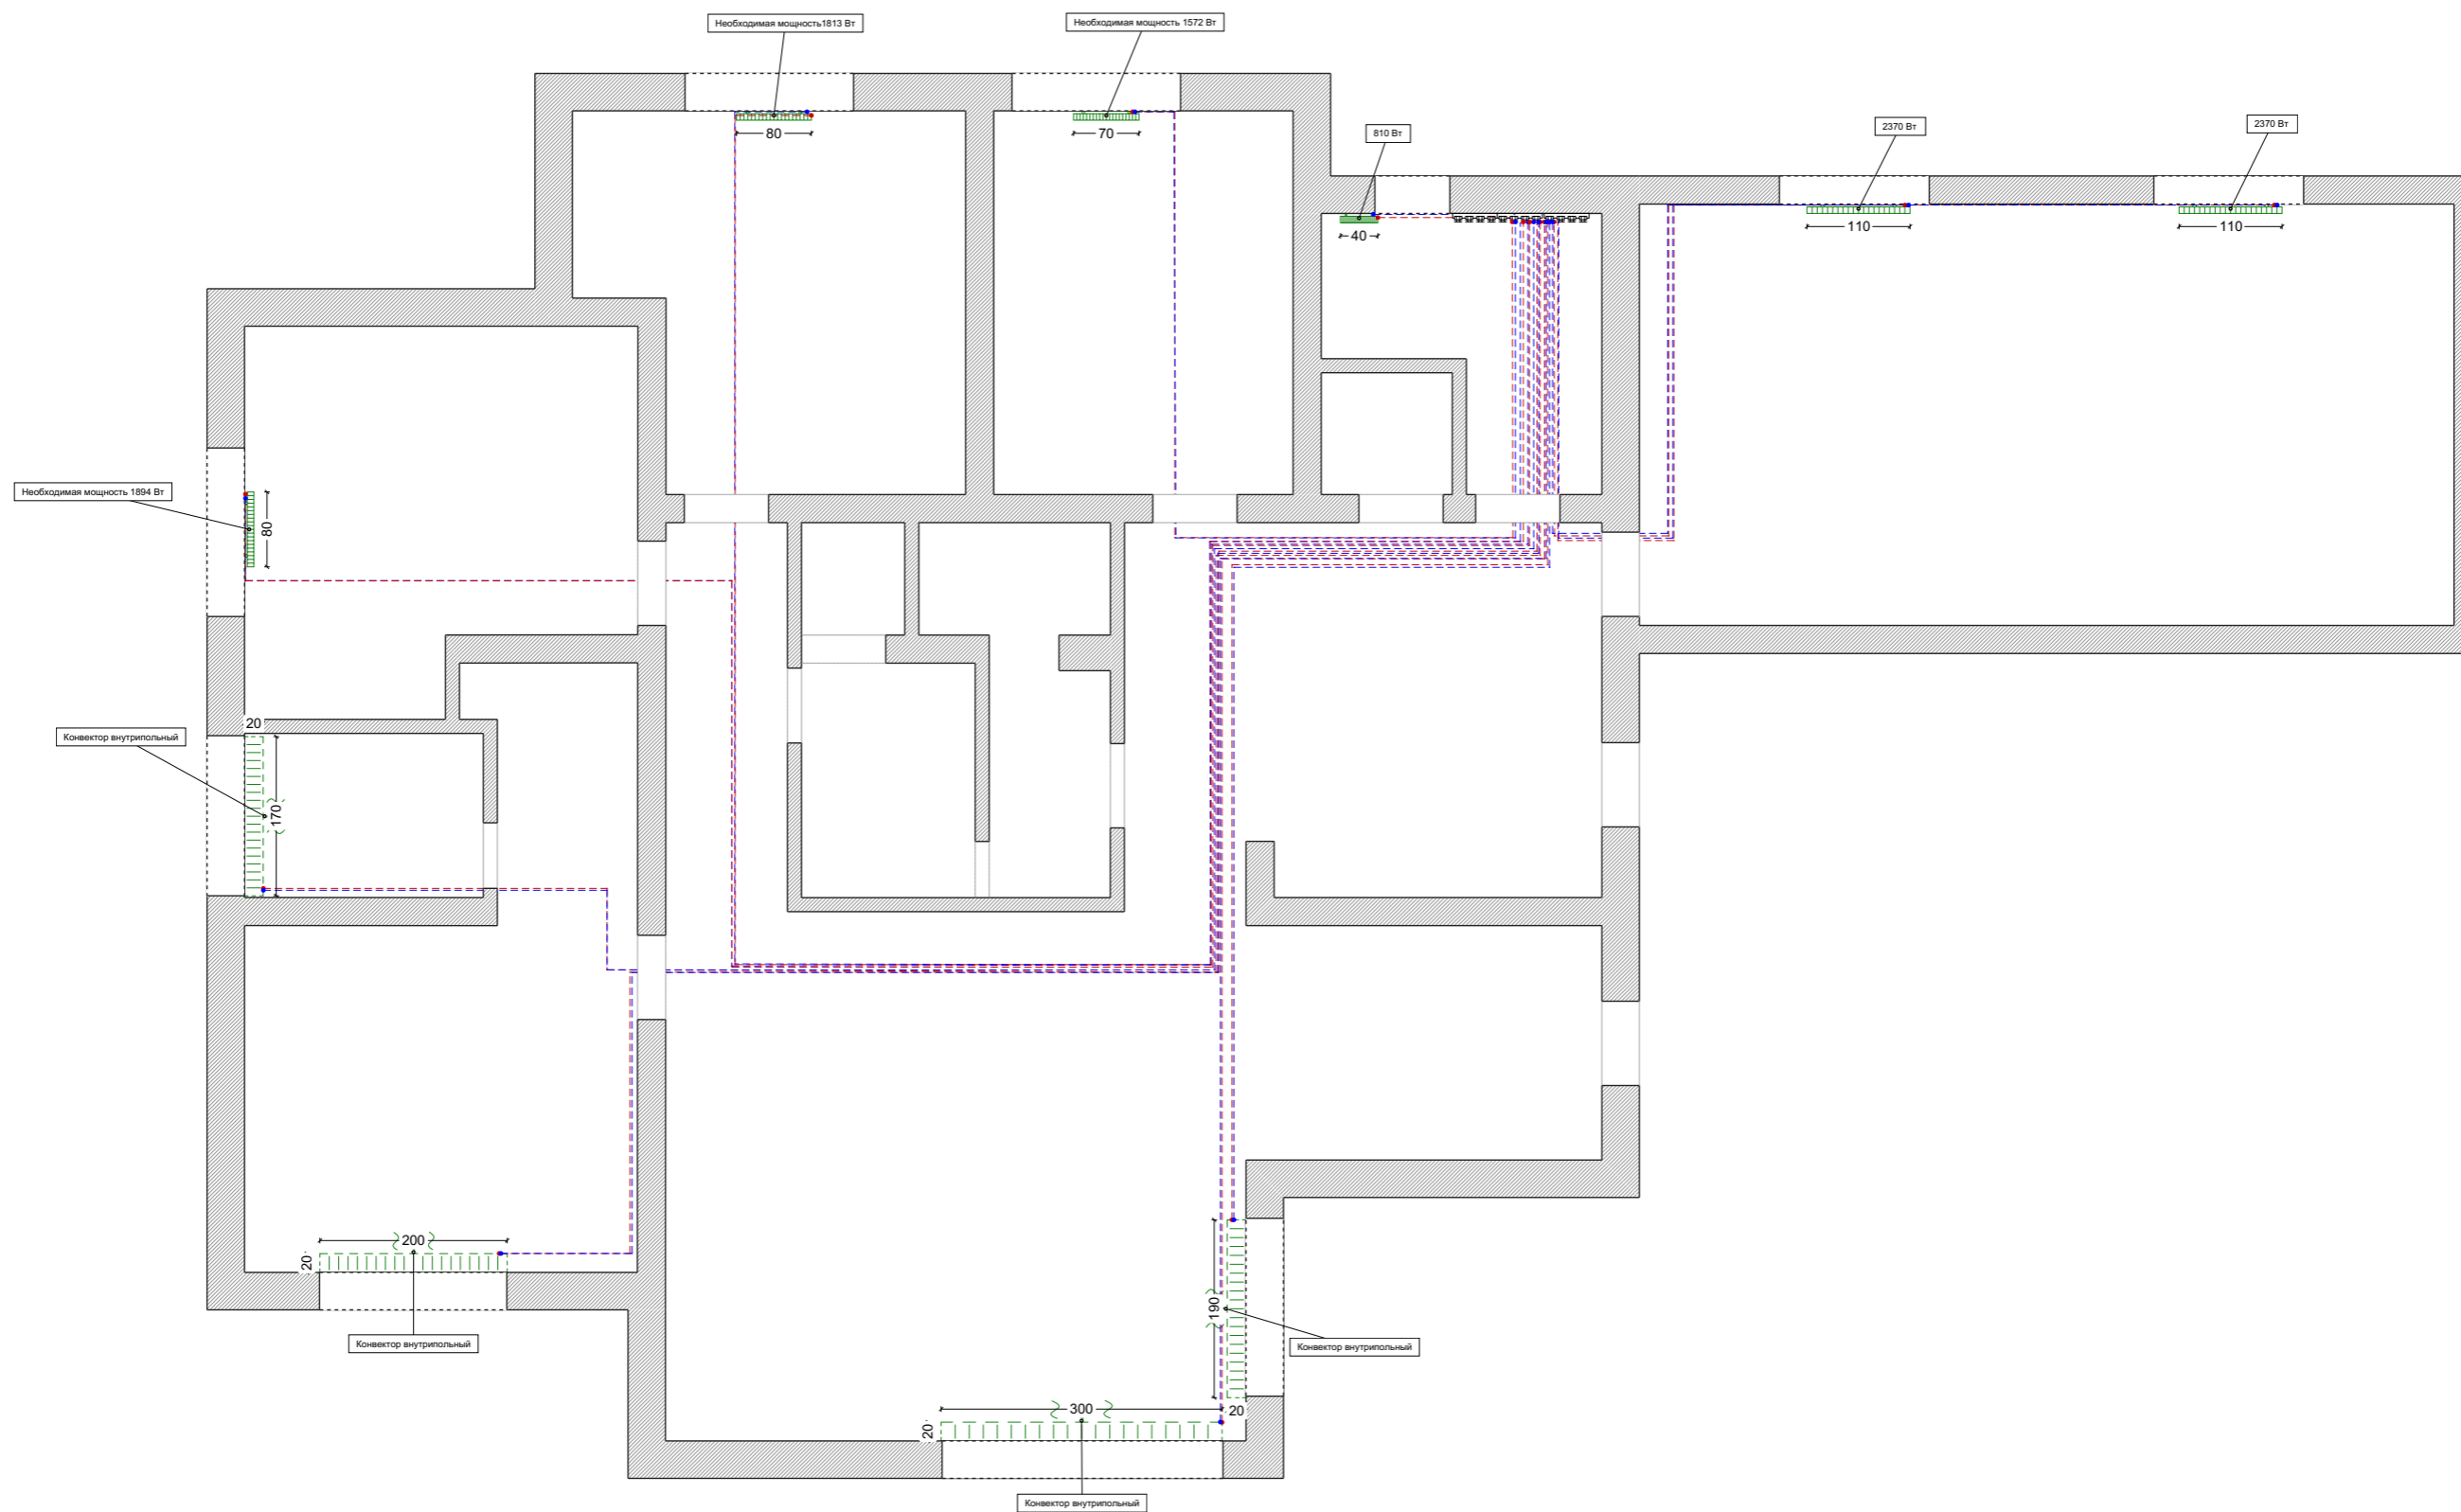
Исходный план

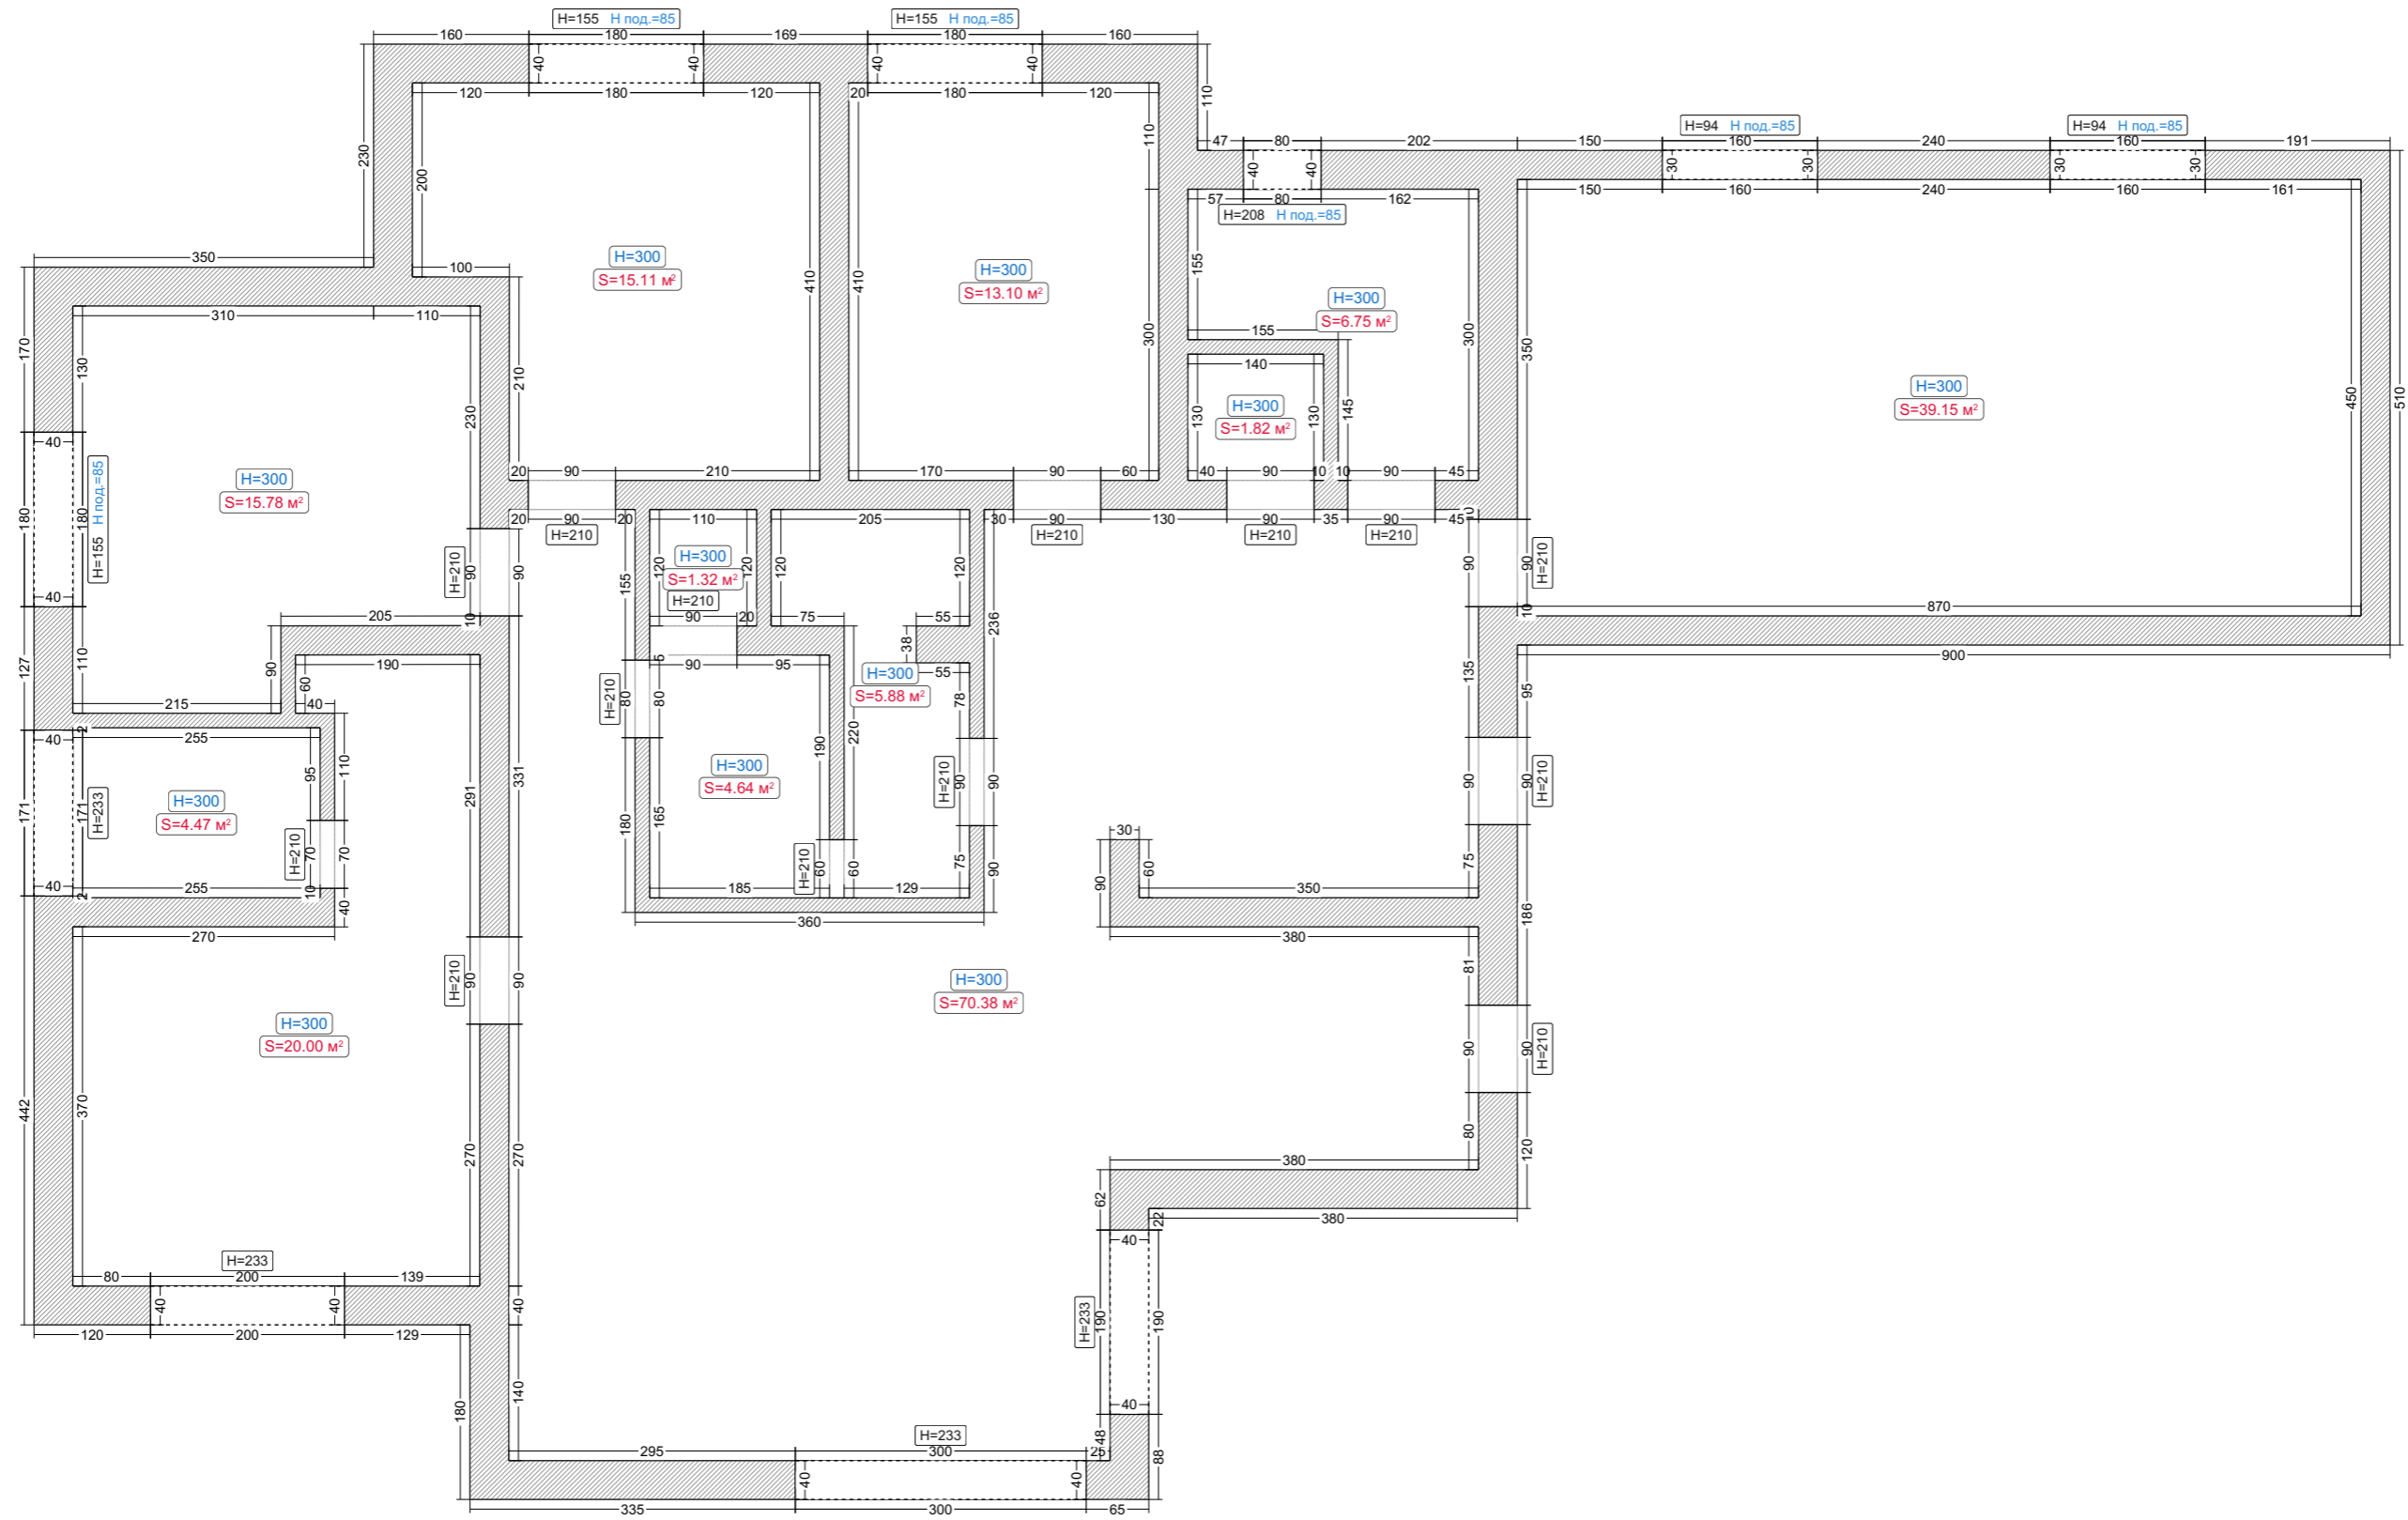


Условные обозначения:

 Материал: блоки


Радиаторы




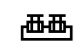
Условные обозначения:


 Радиатор панельный

 Магистраль подачи


 Конвектор внутрипольный

 Магистраль обратная

 Отопительный коллектор

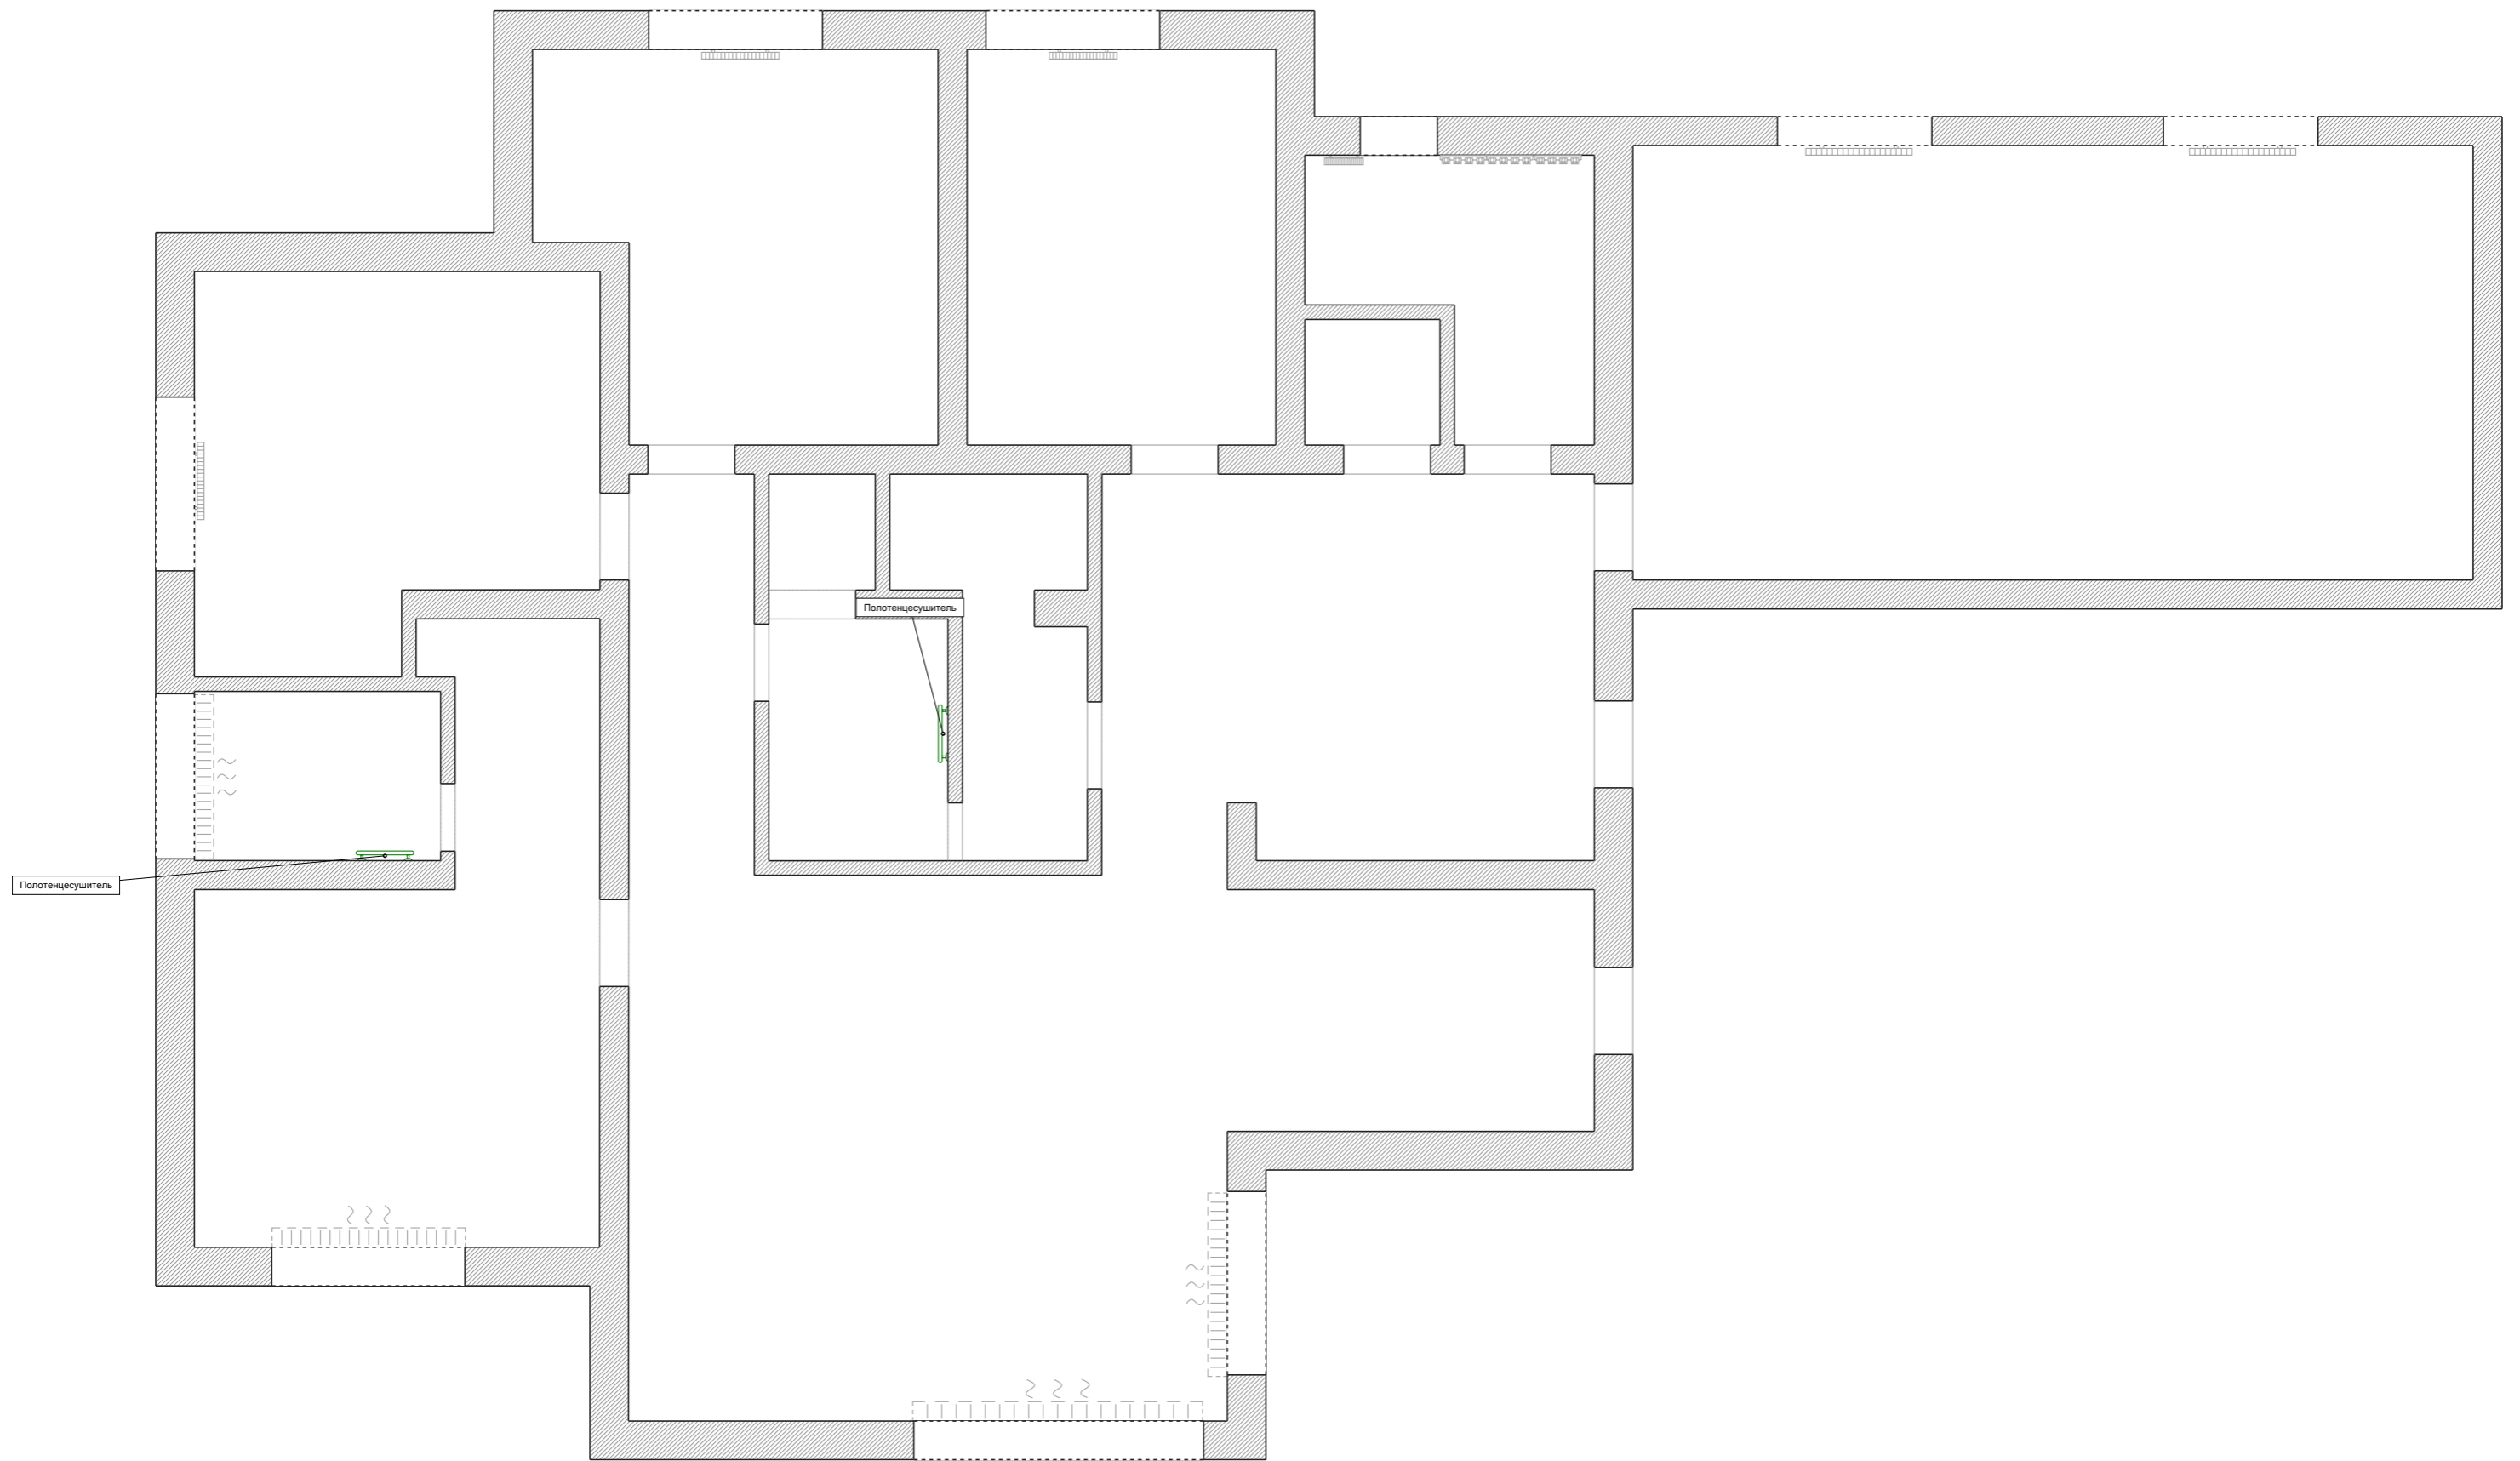

Водоснабжение

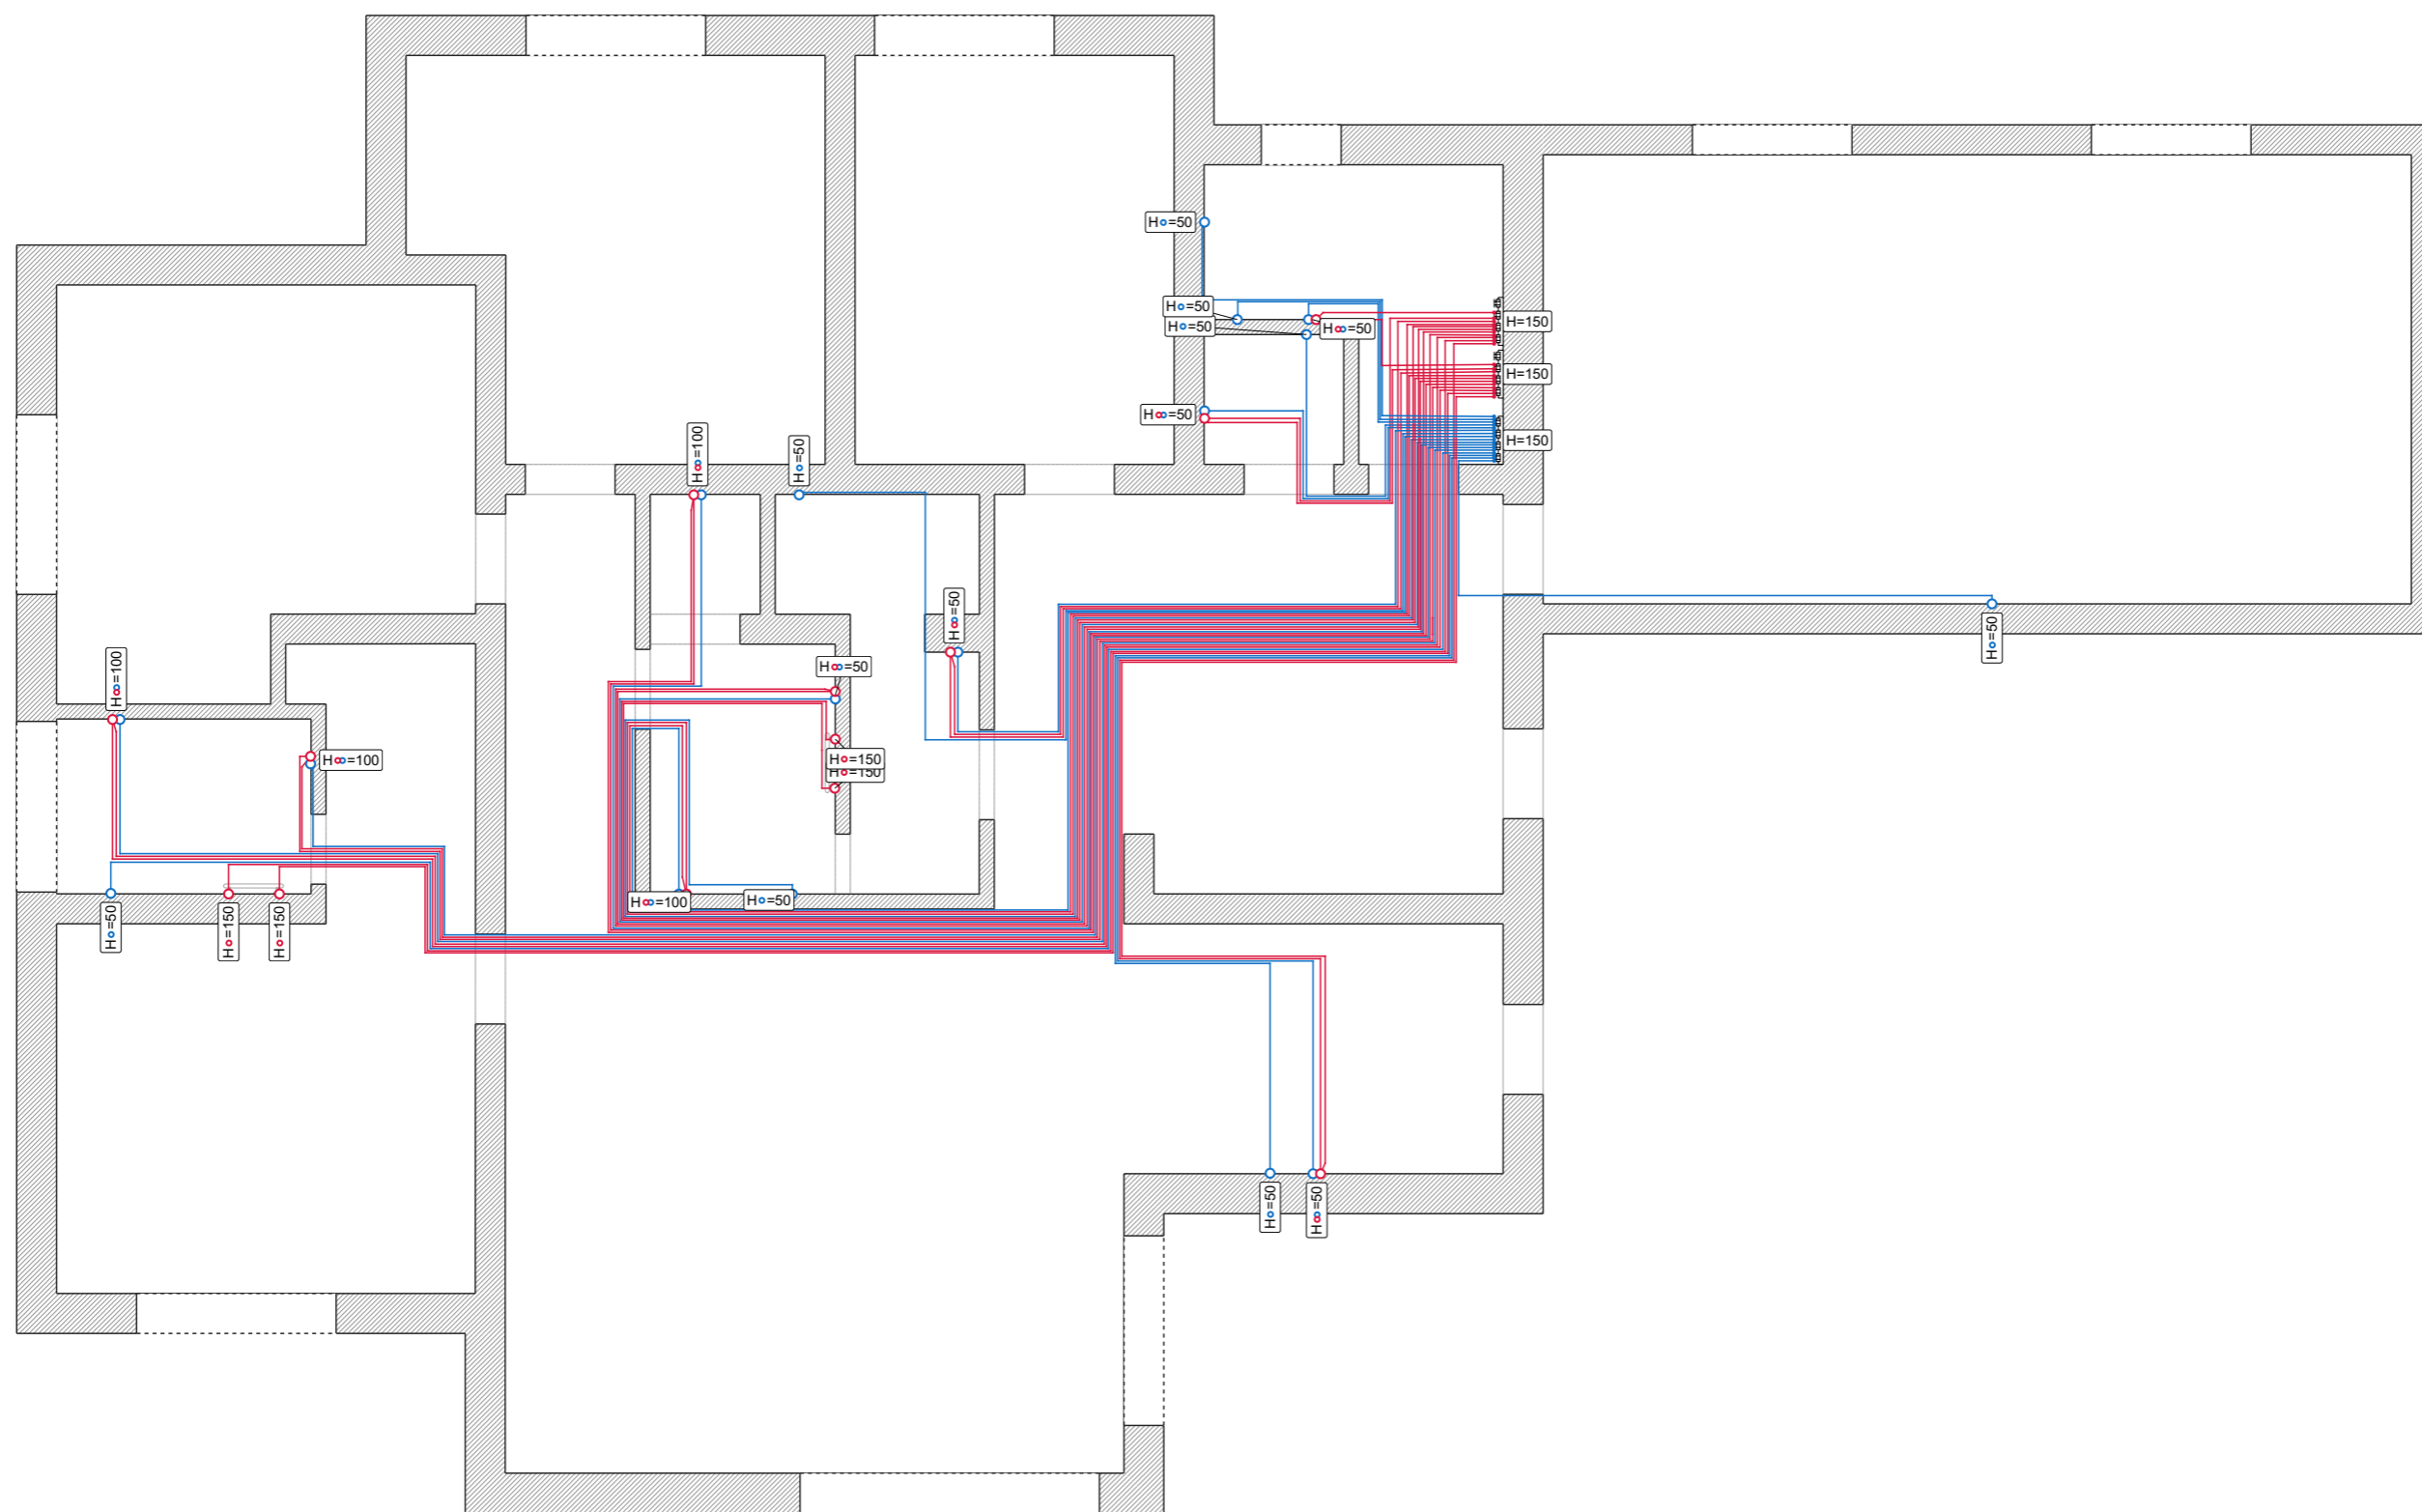

Условные обозначения:

○ Вывод холодной воды

— Водопроводная труба ХВС

○ Вывод горячей воды

— Водопроводная труба ГВС

☐☐ Коллекторный узел

Проект №6493472

200м²

