
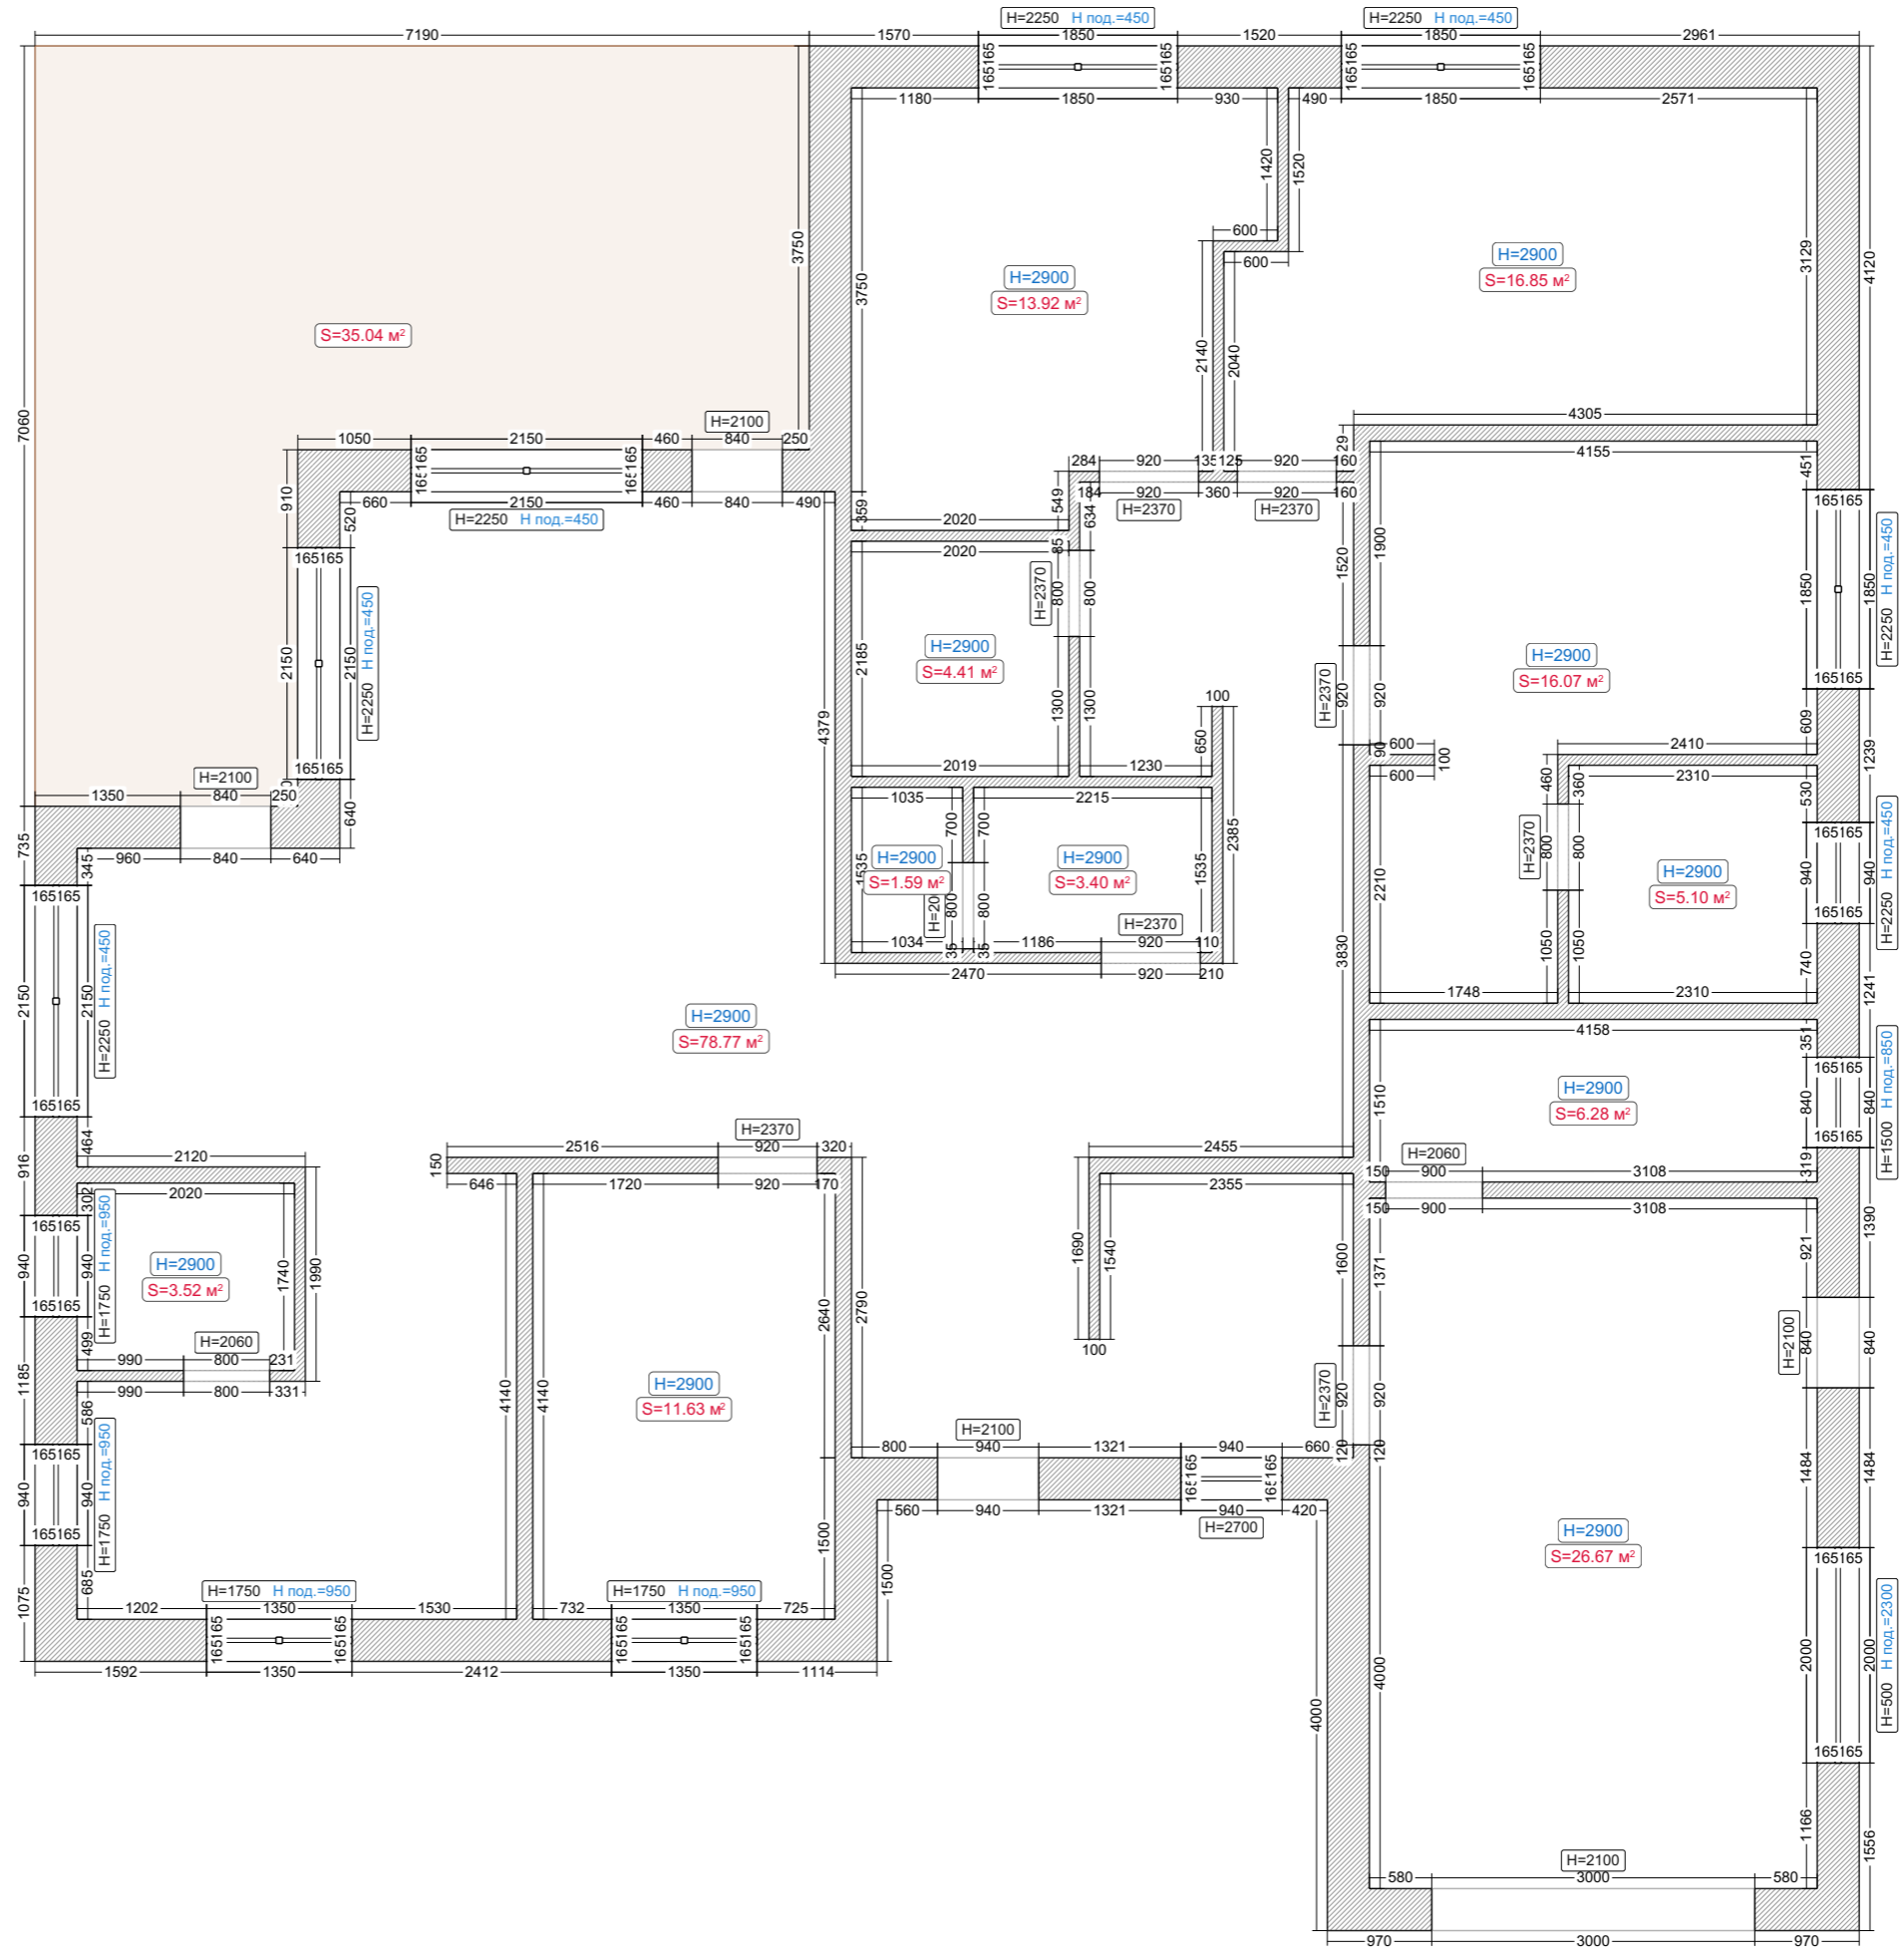


Исходный план

Условные обозначения:


 Материал: блоки


 Терраса





Радиаторы

Условные обозначения:

 Радиатор биметаллический


 Радиатор панельный


 Радиатор вертикальный


 Отопительный коллектор

 Магистраль подачи

 Магистраль обратная

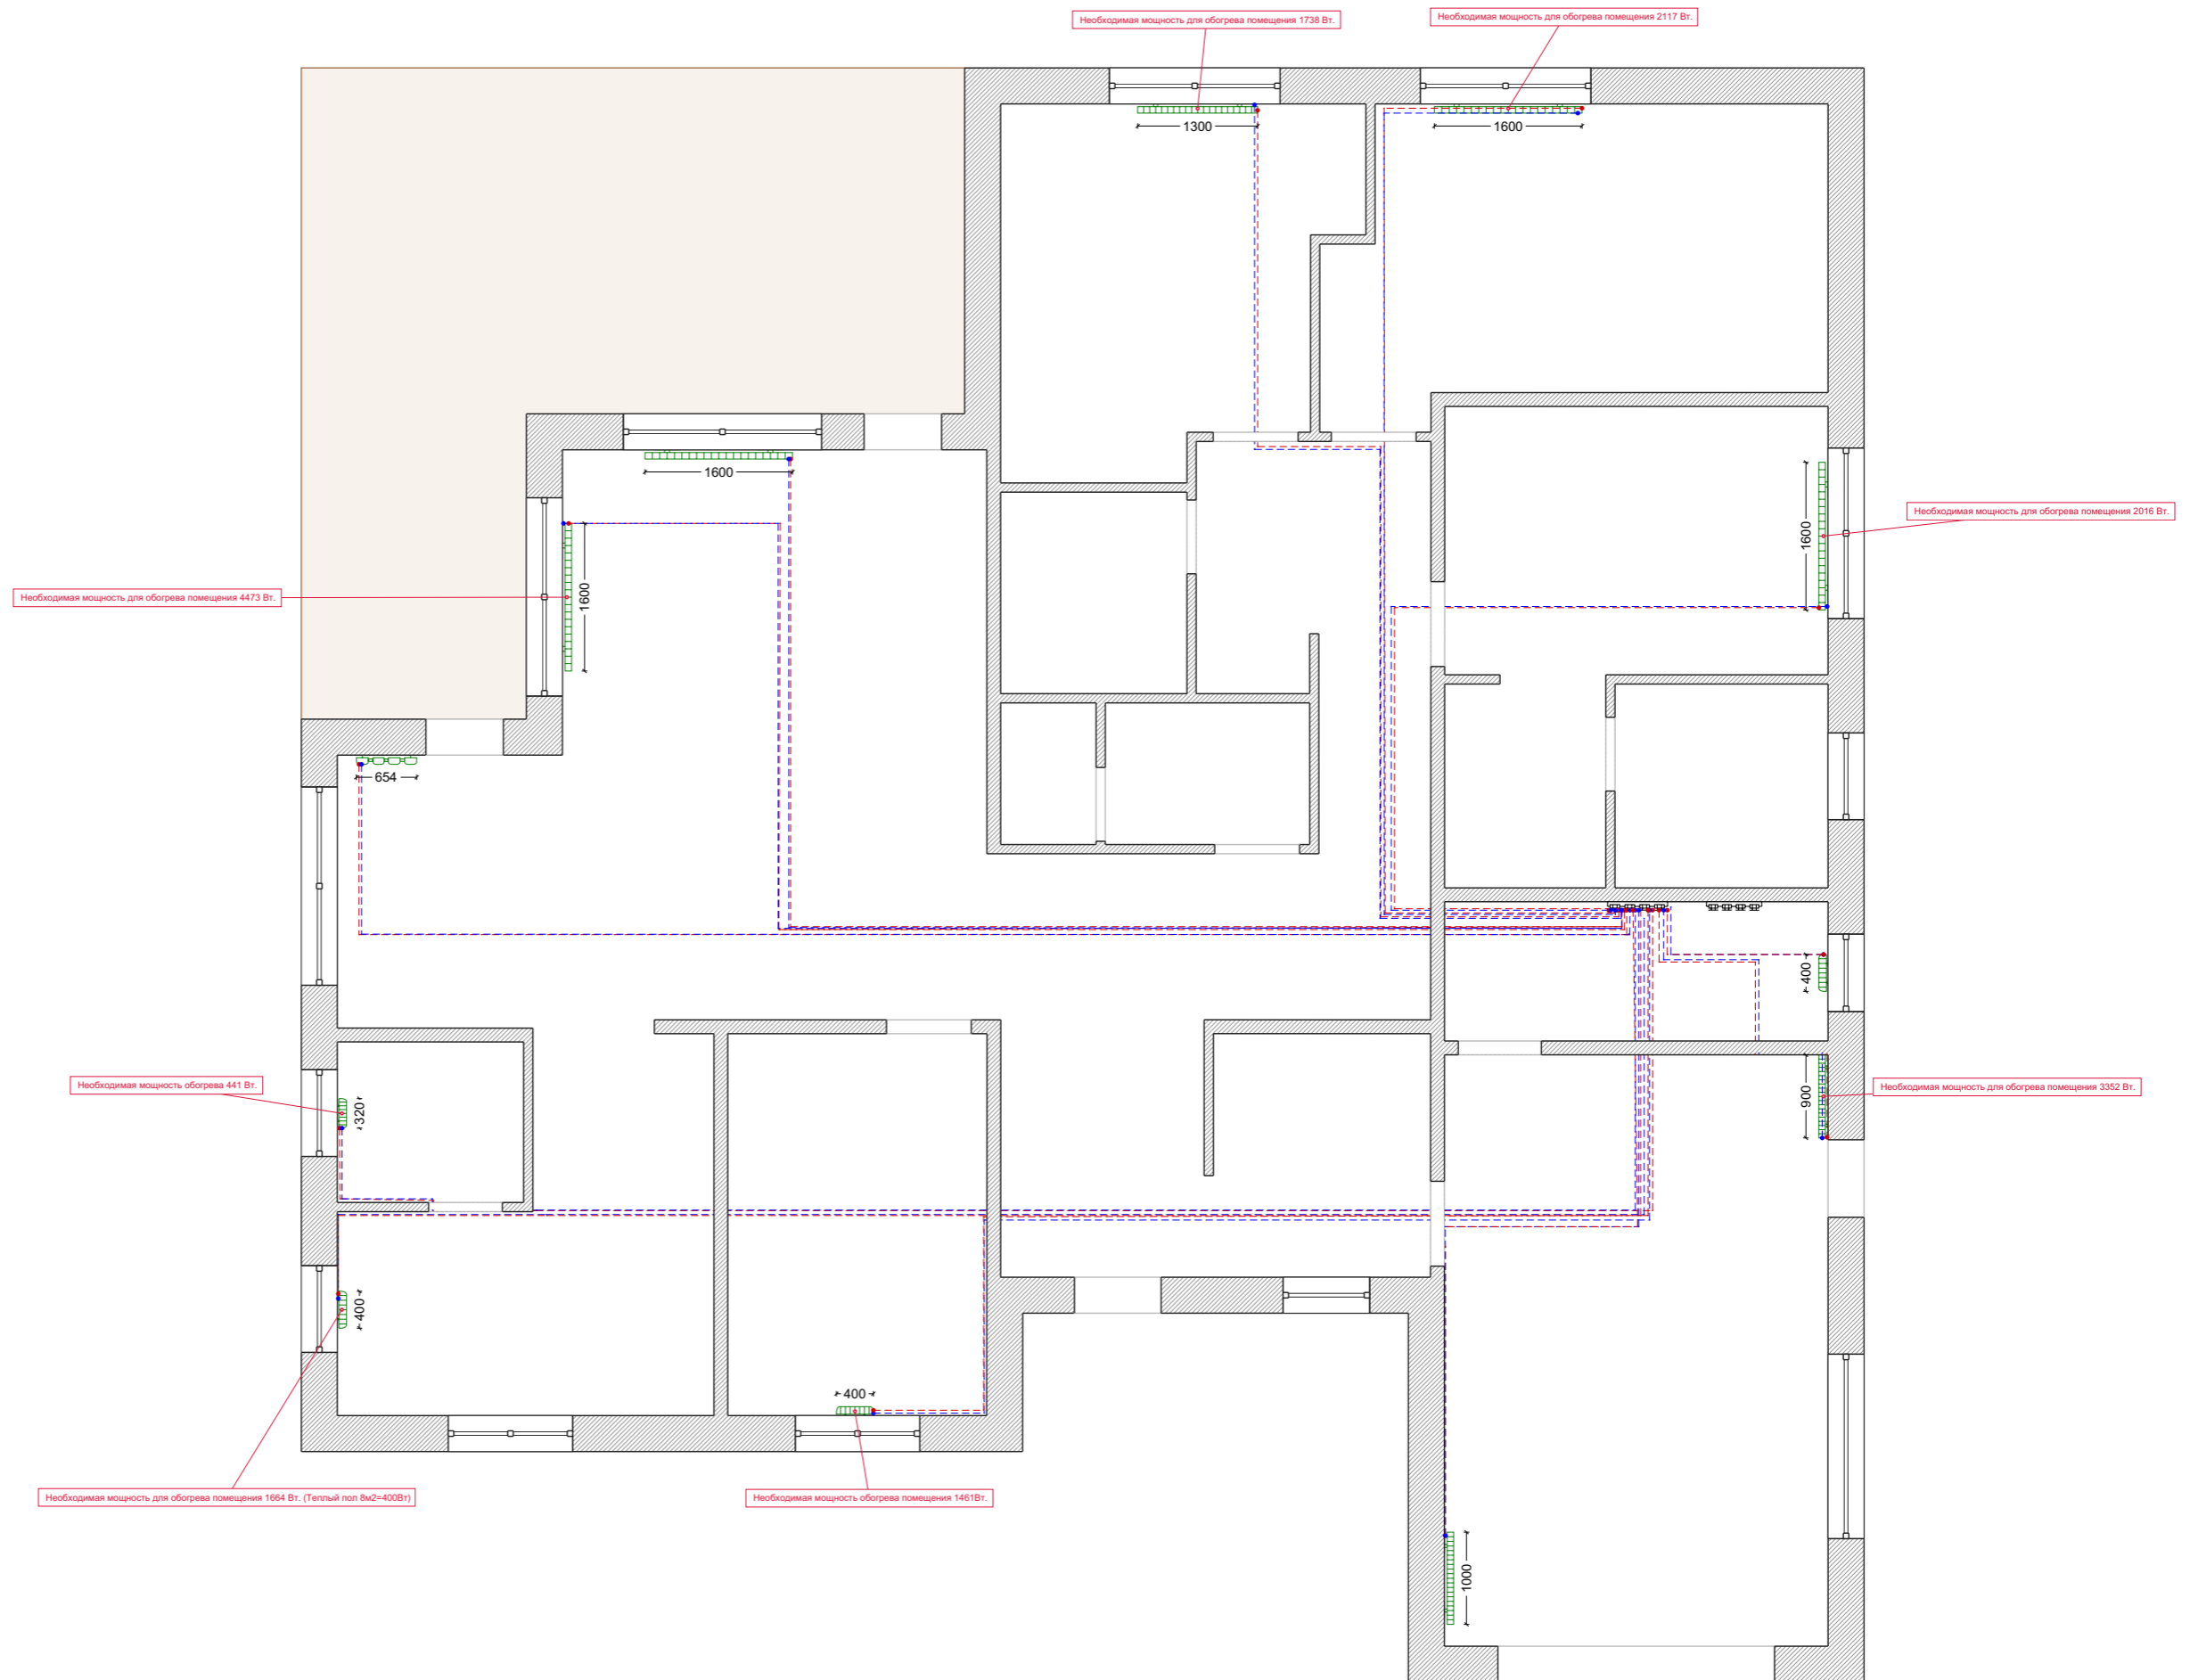

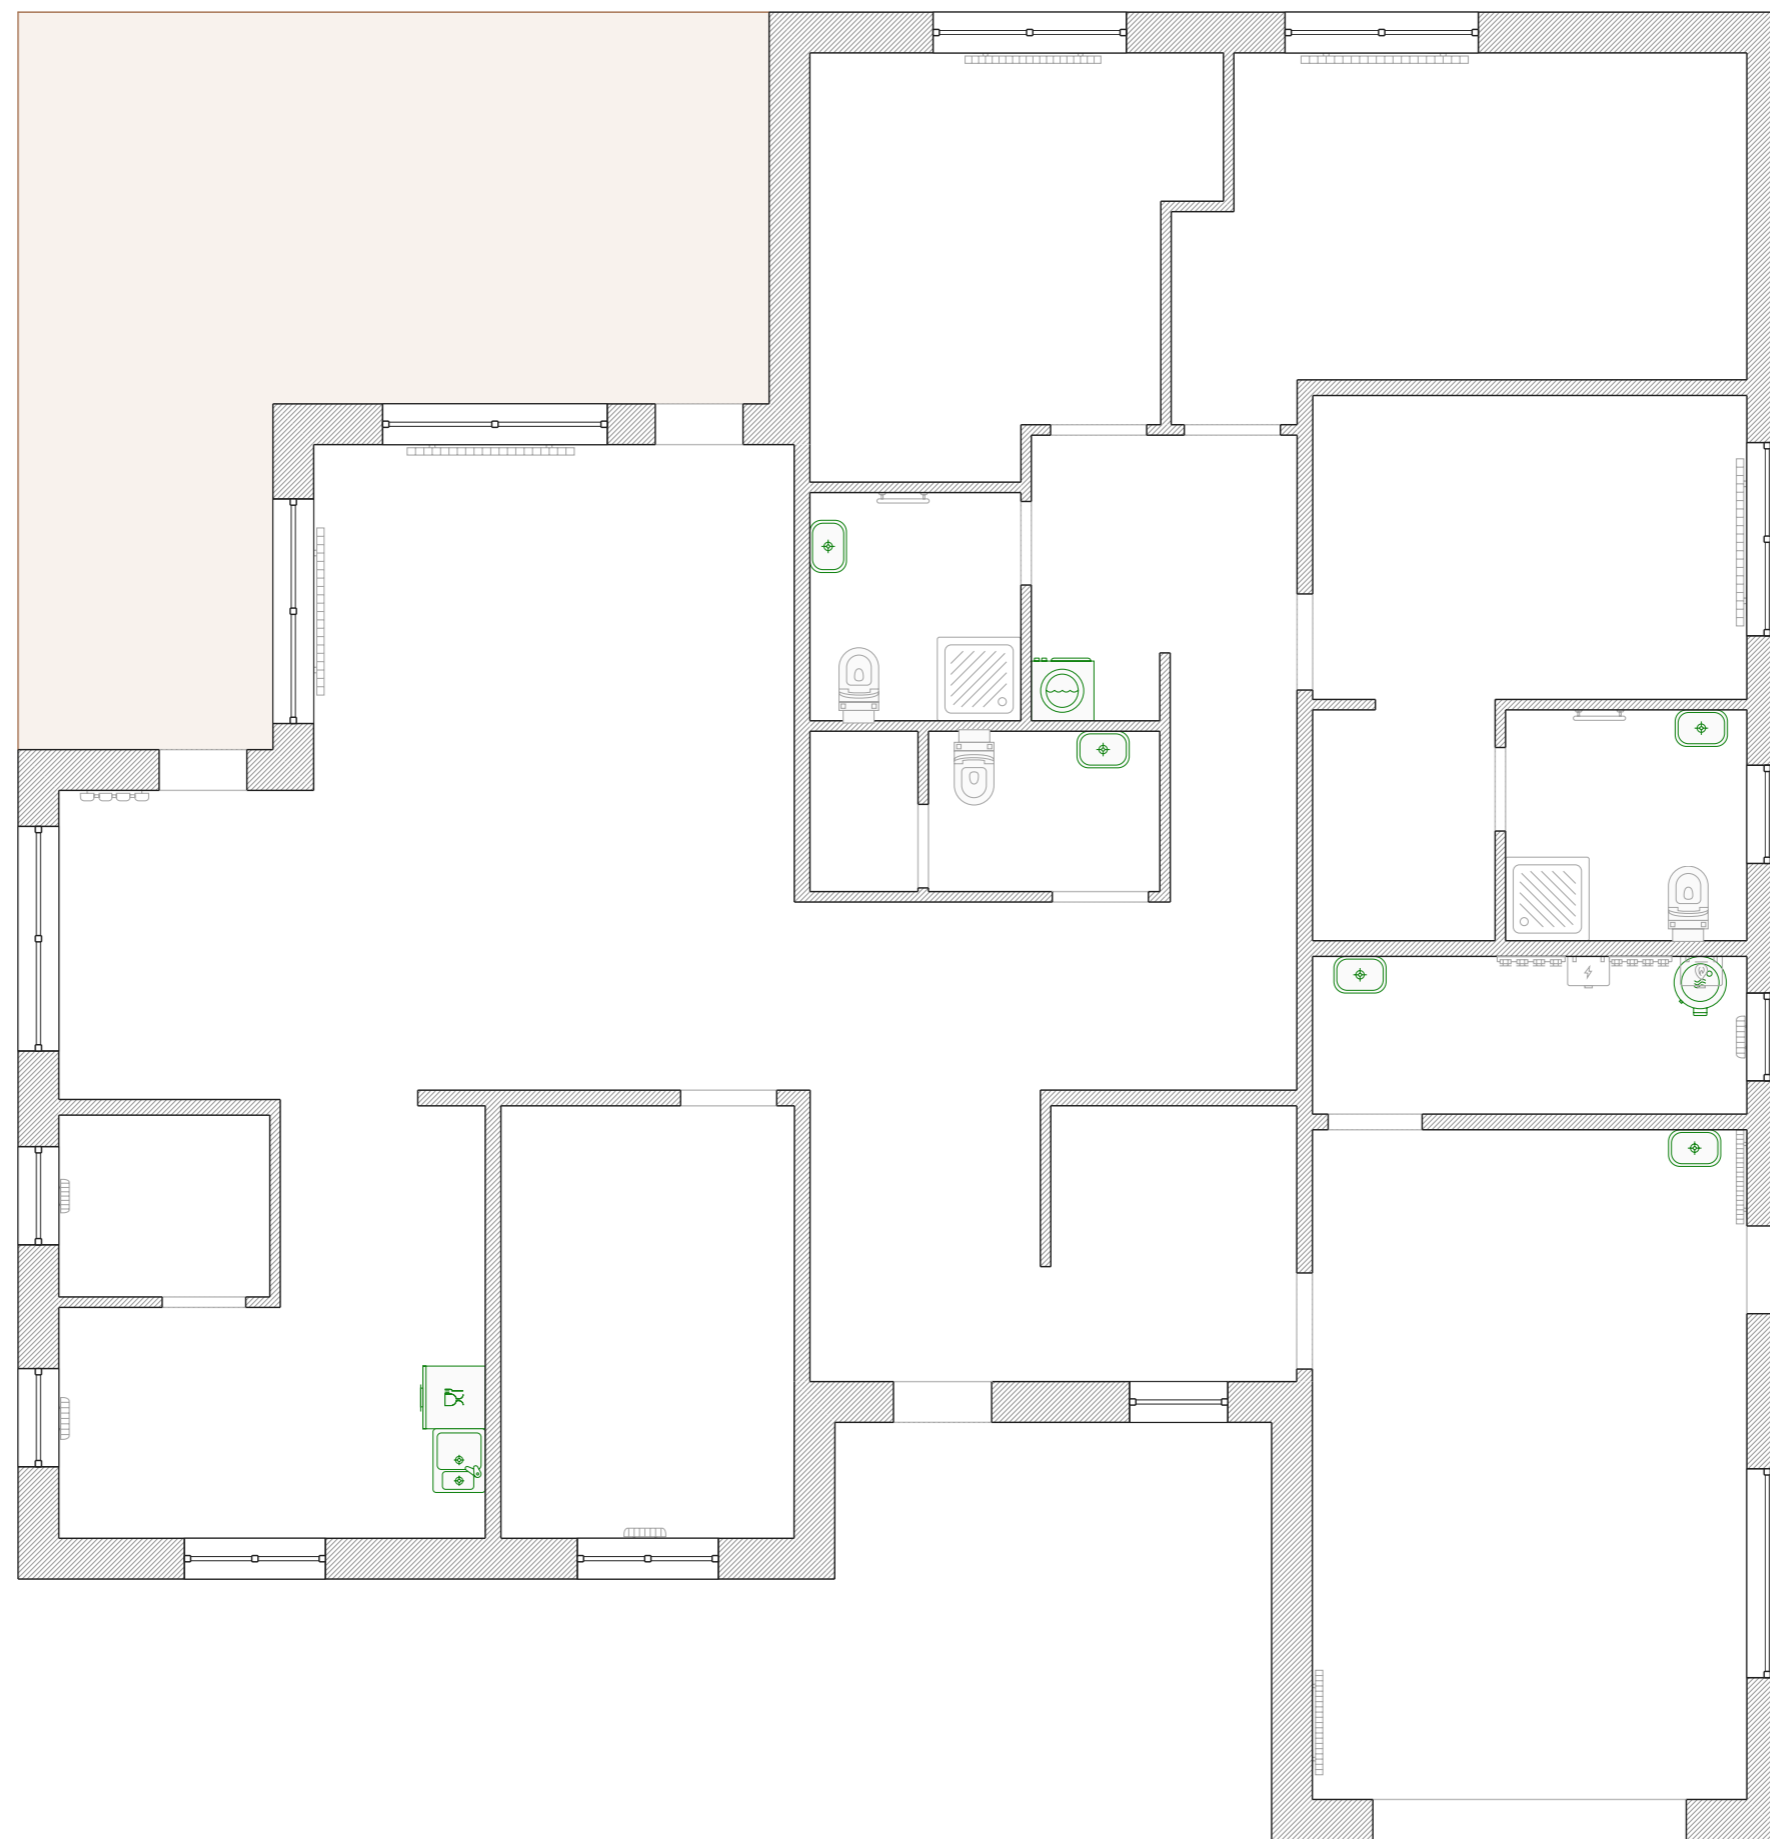


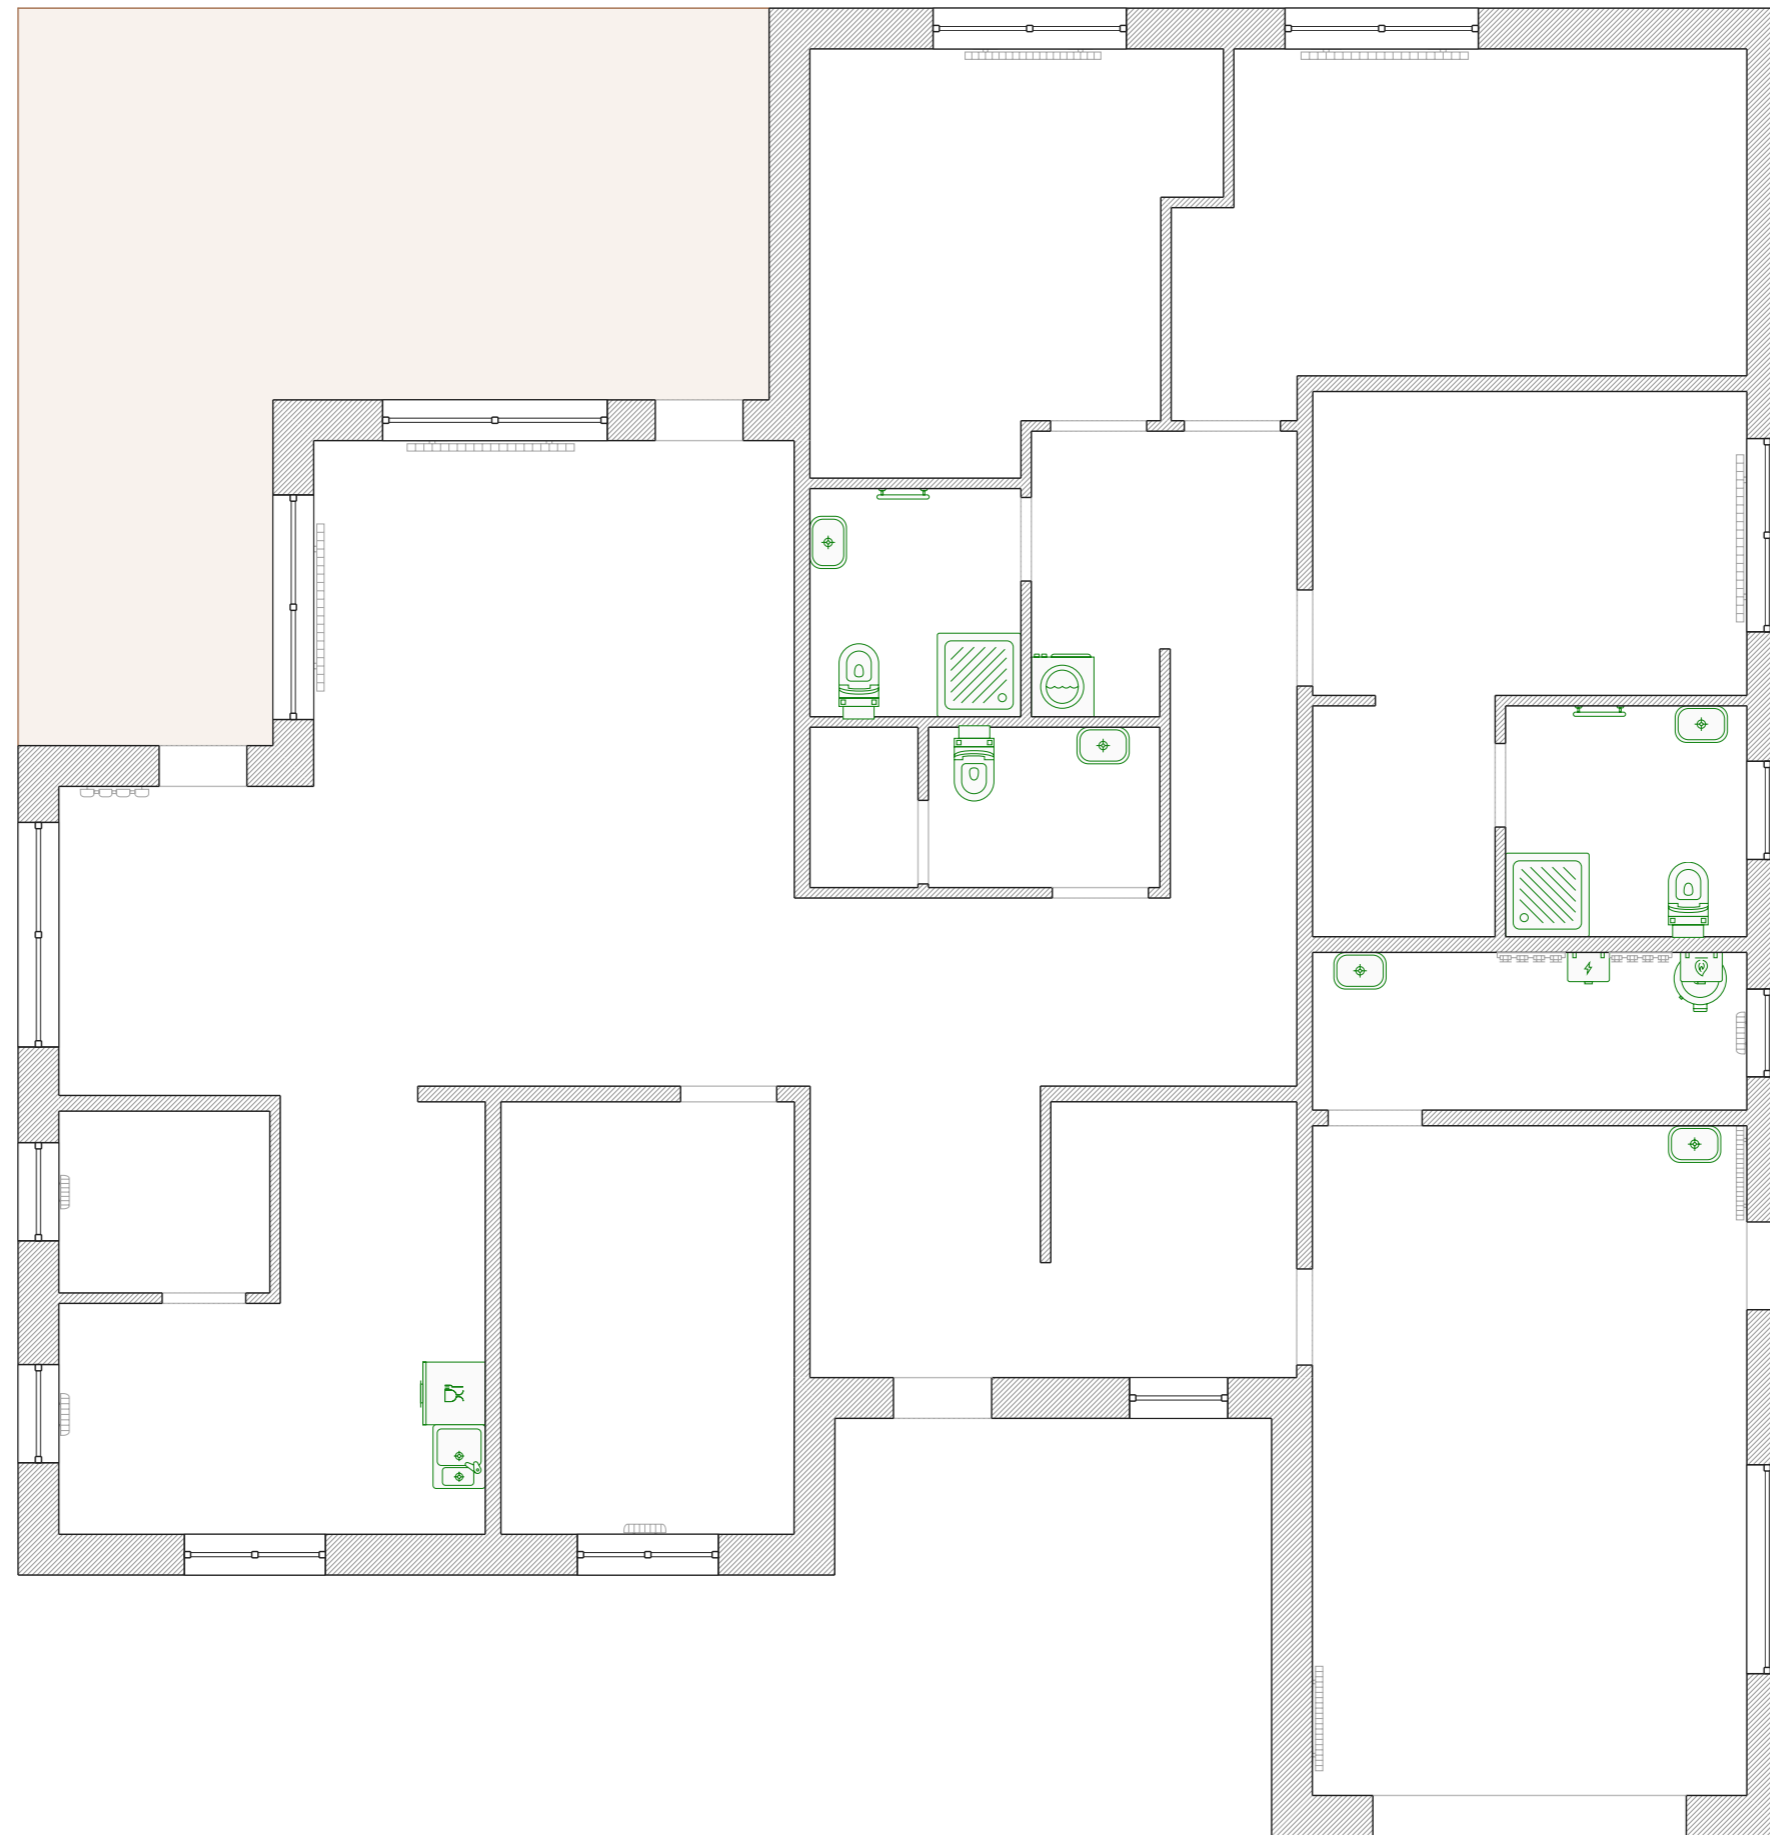

Водоснабжение

Условные обозначения:

- Вывод холодной воды
- Вывод горячей воды
- ☒ Коллекторный узел
- Водопроводная труба ХВС
- Водопроводная труба ГВС

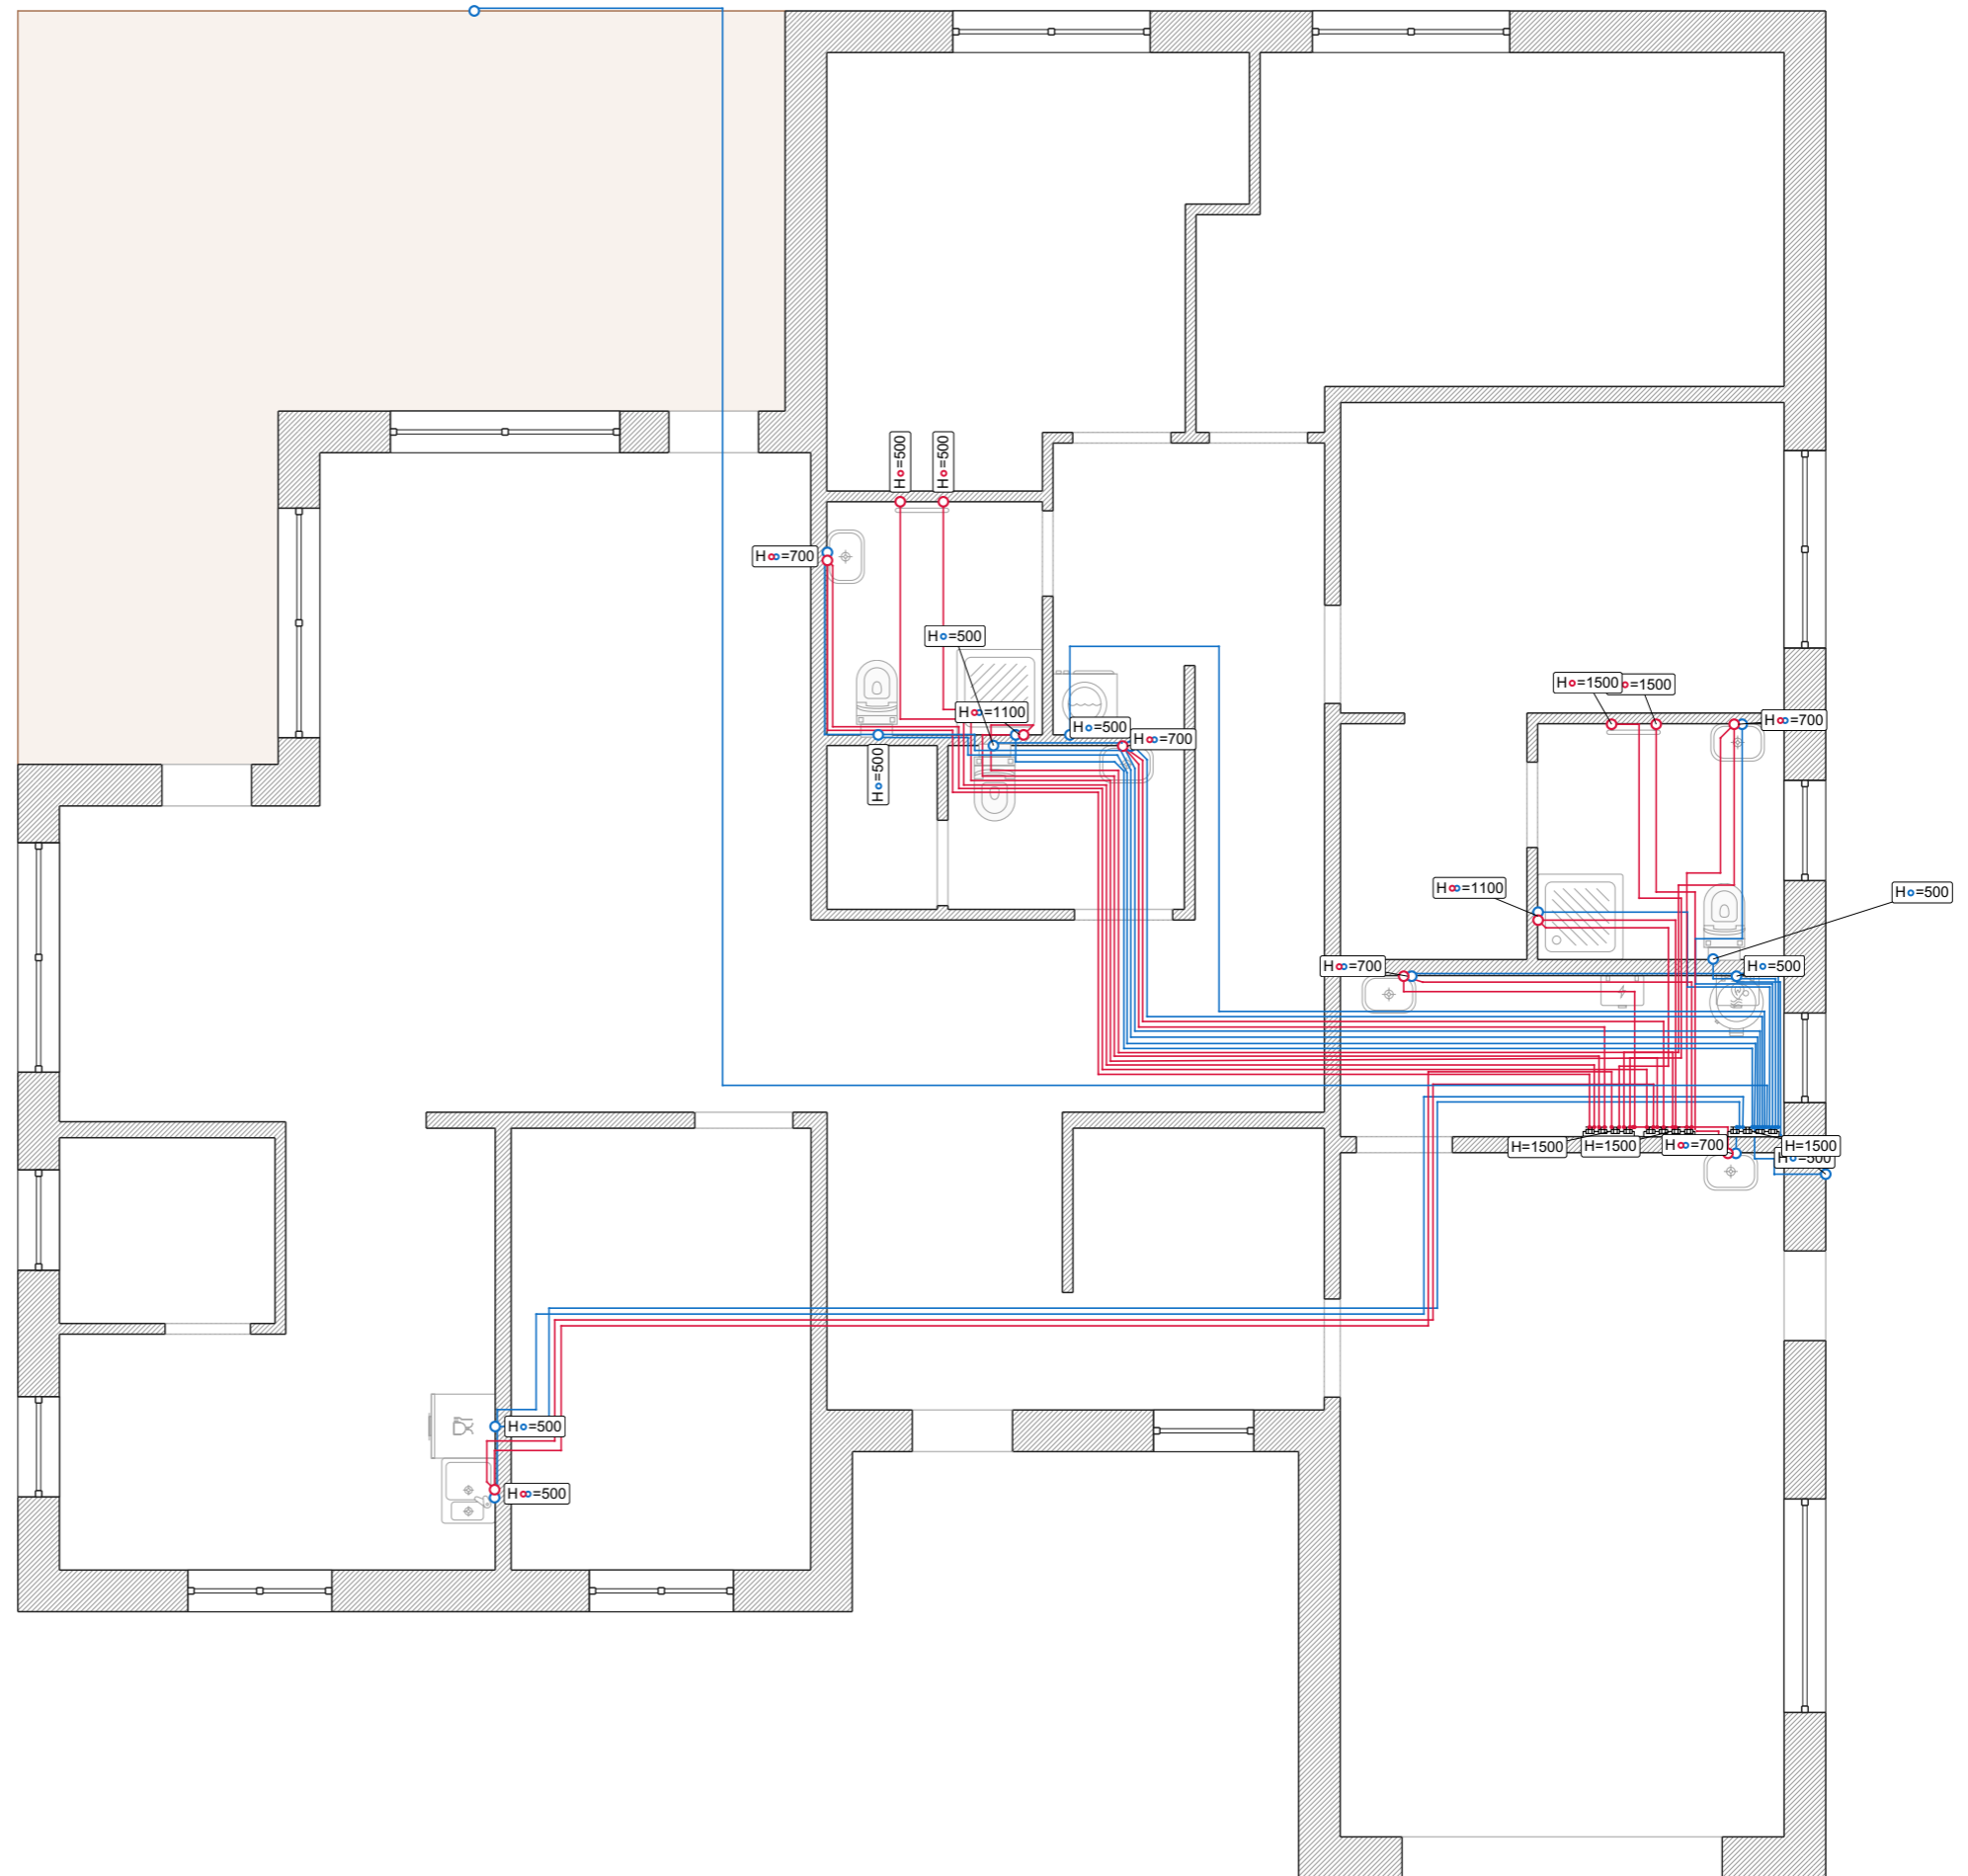

Теплые полы


Условные обозначения:




Водяной теплый пол





Соединительные магистрали

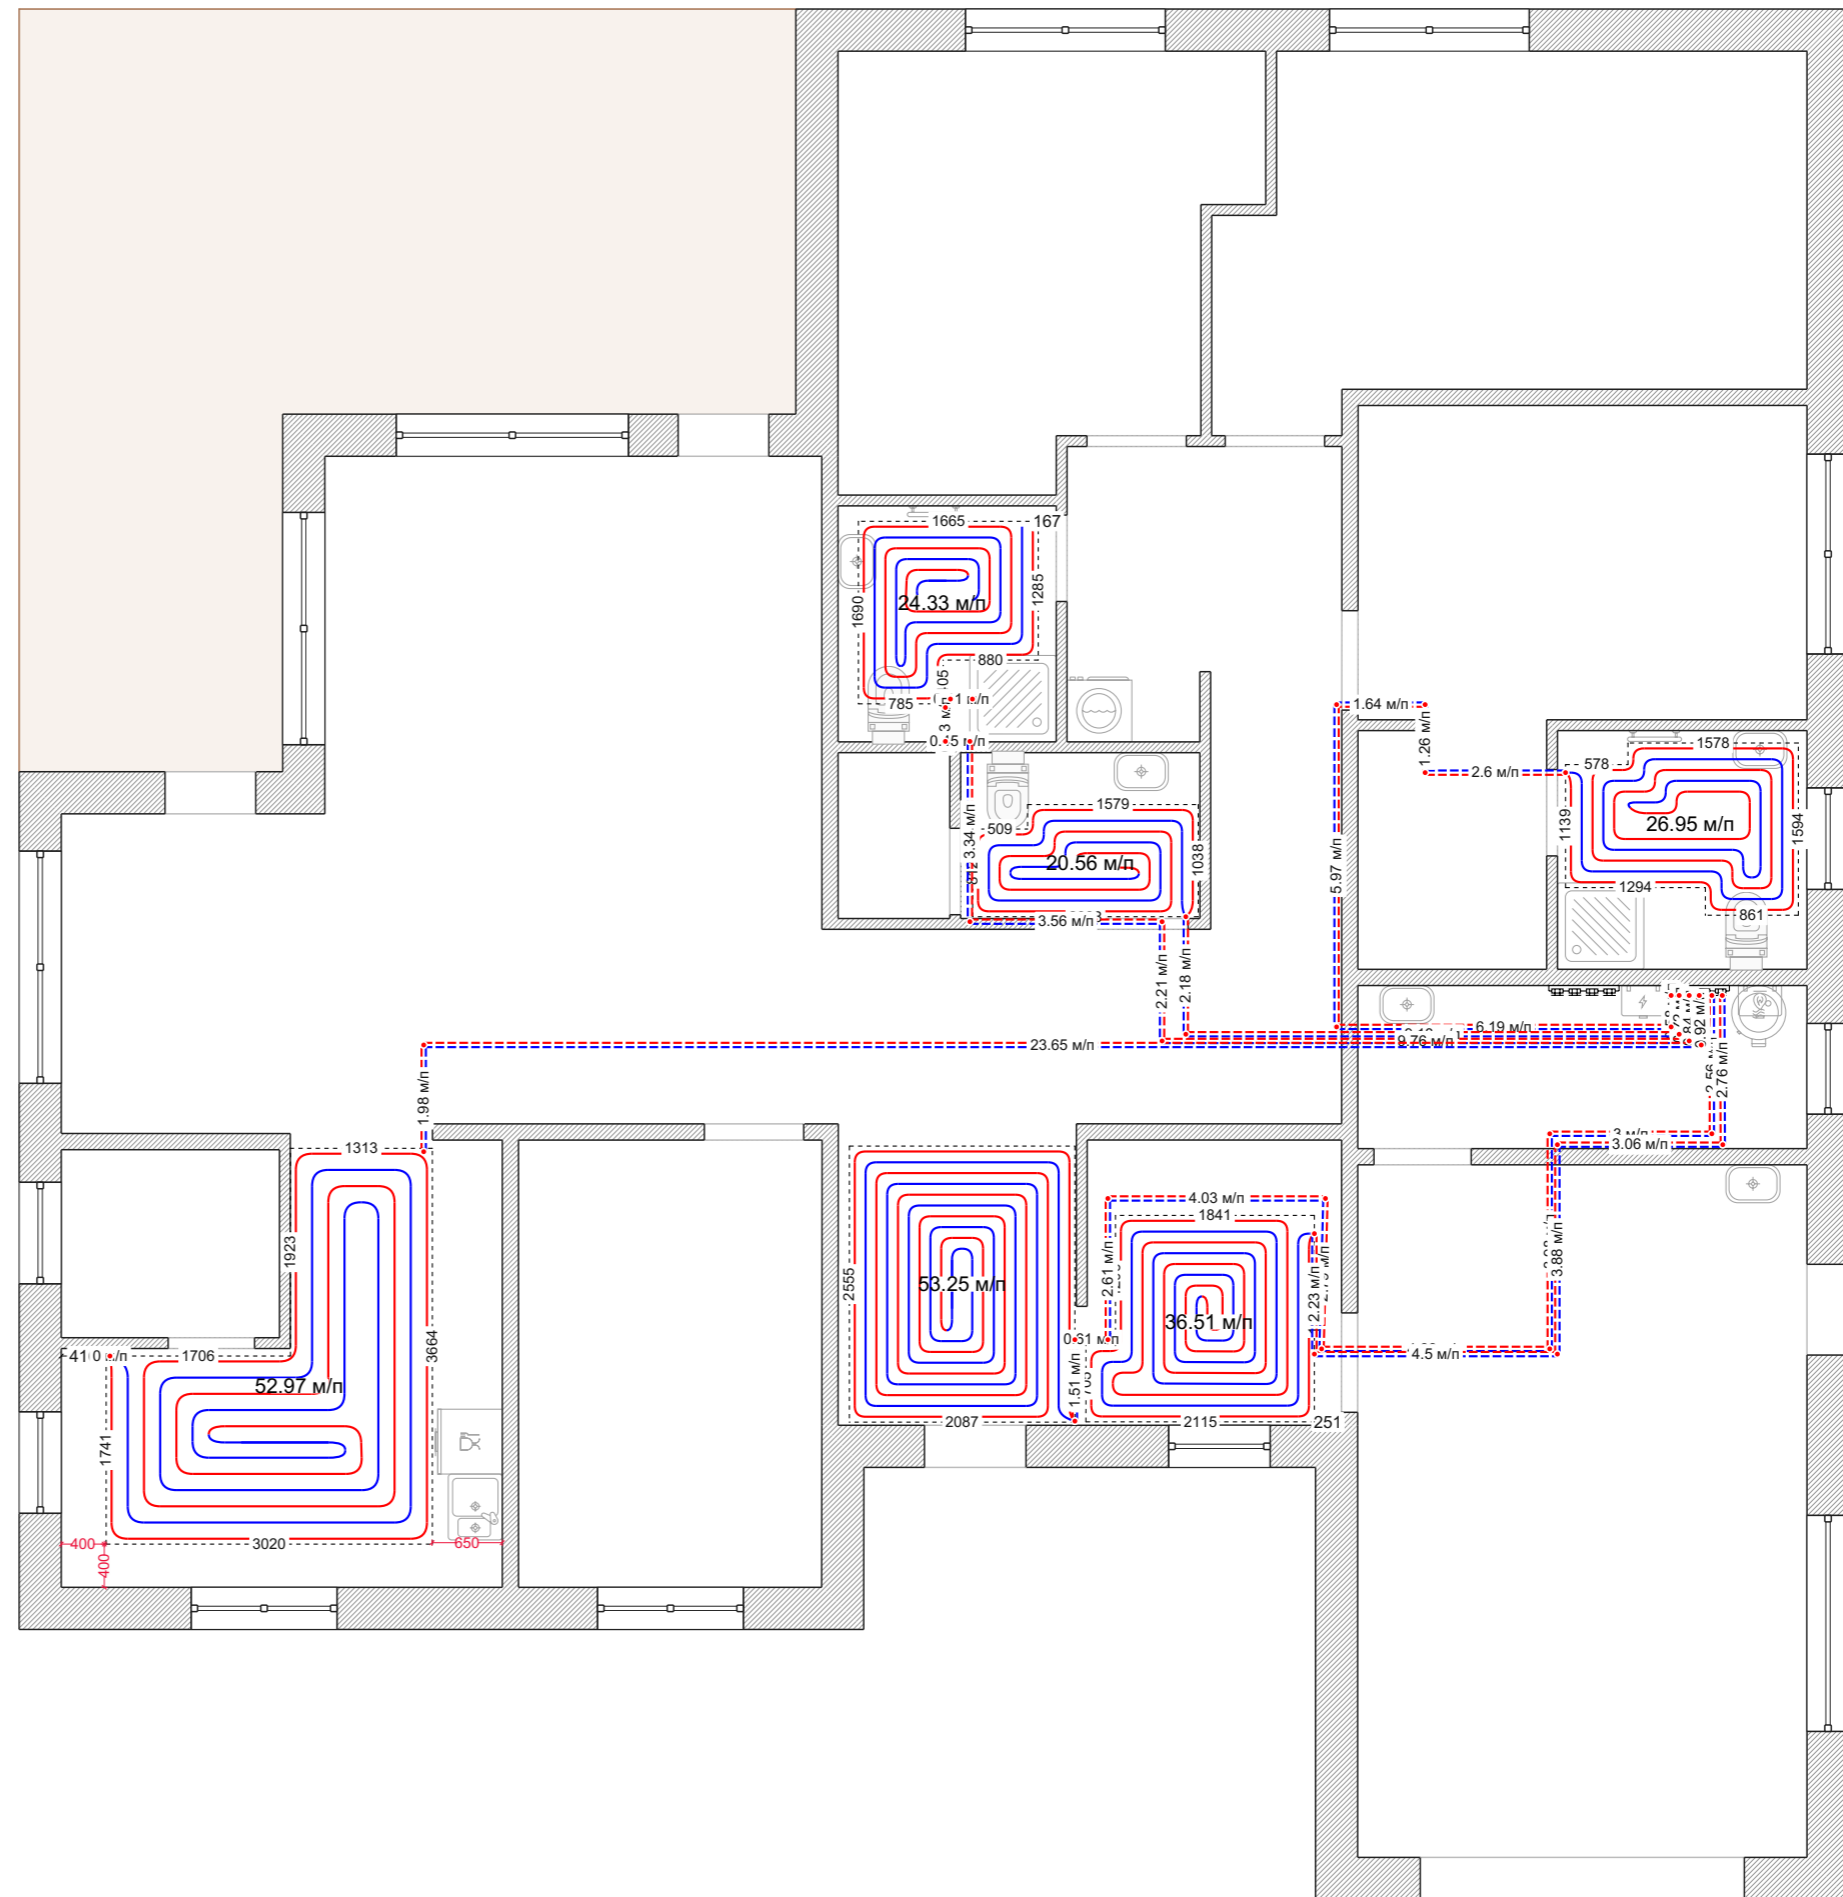



Развертки стен

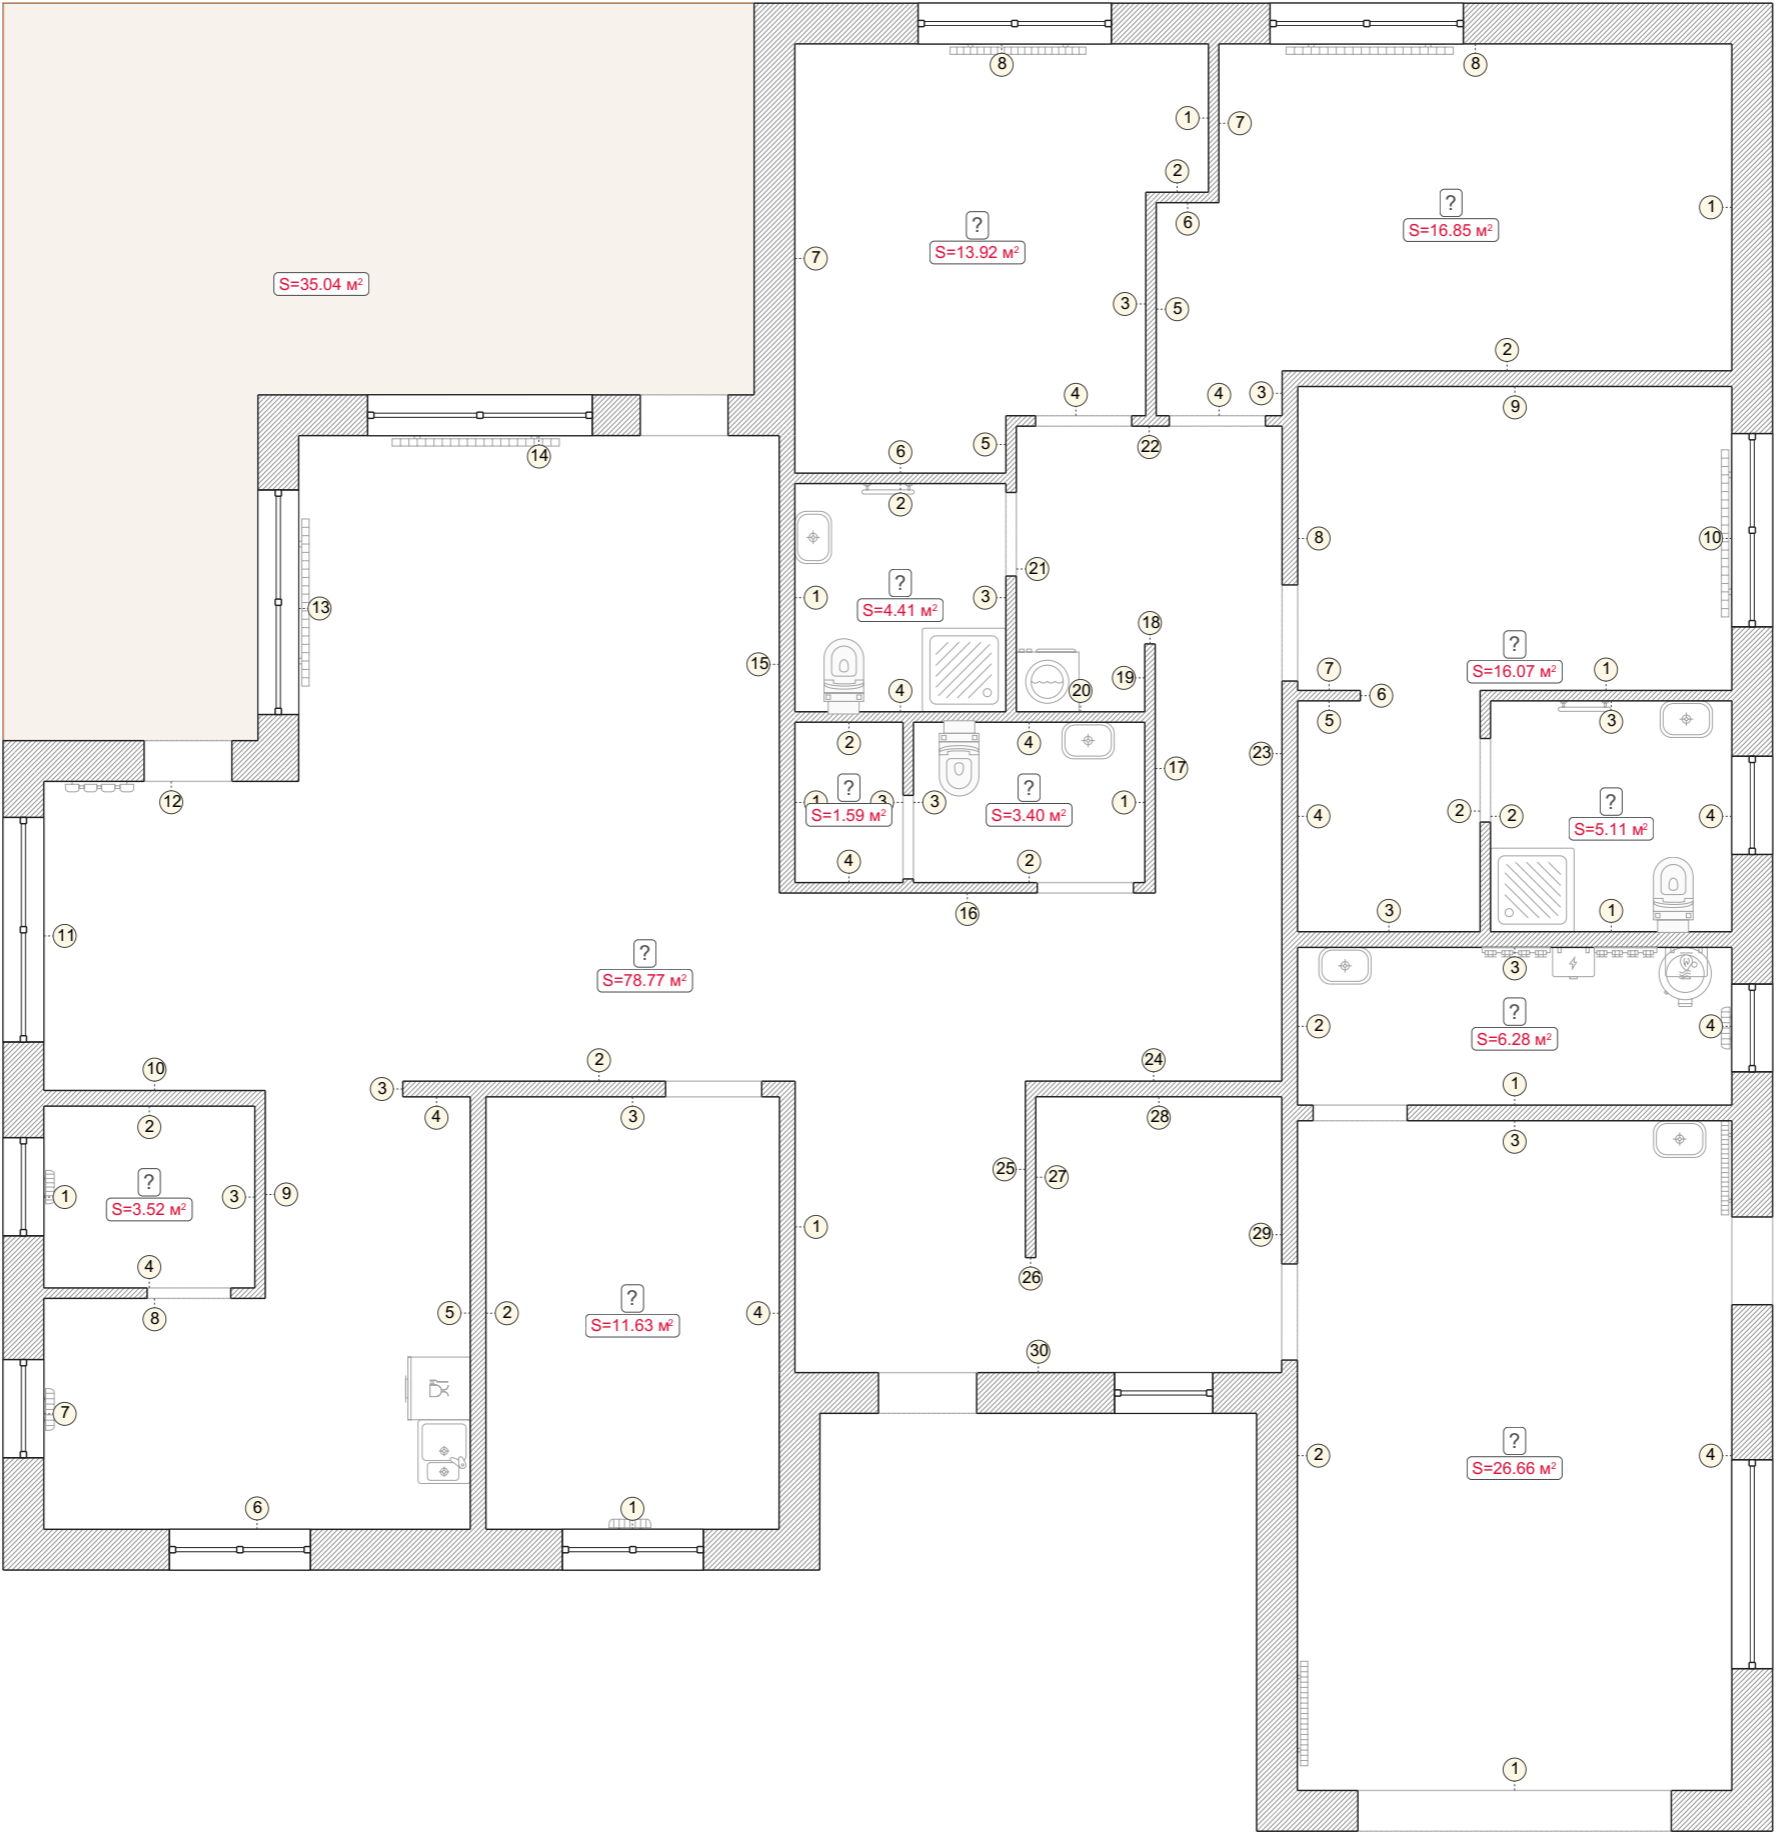



Развертки стен. Помещение без названия (1-10)

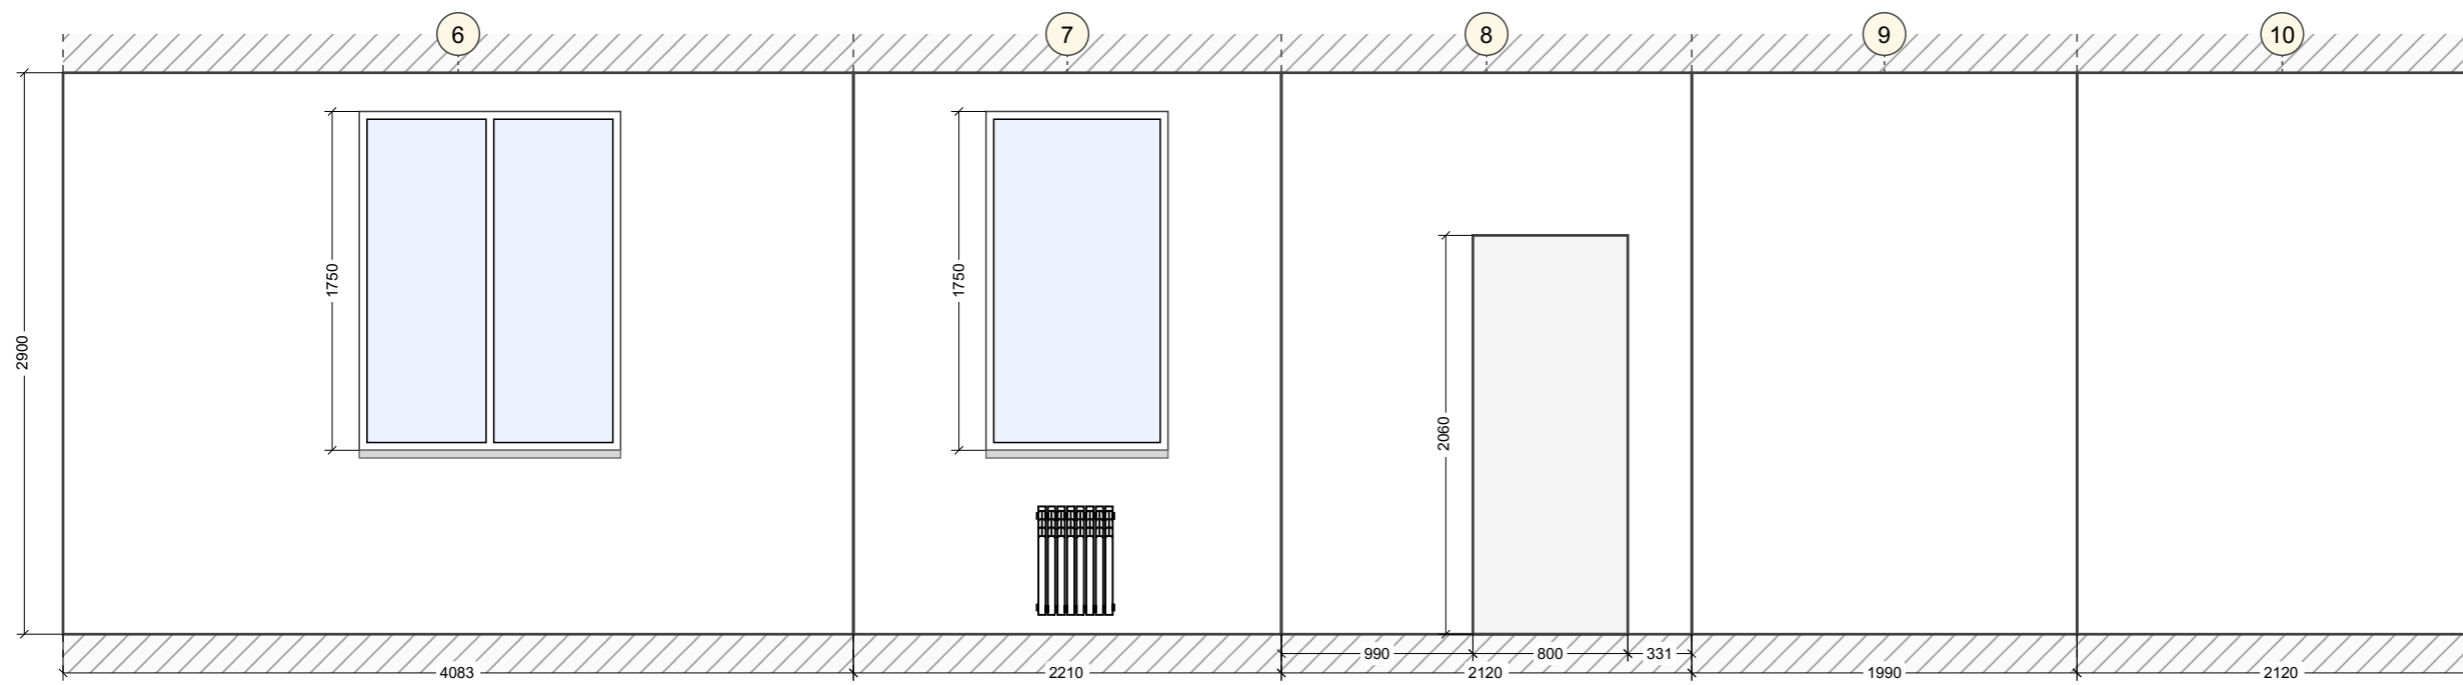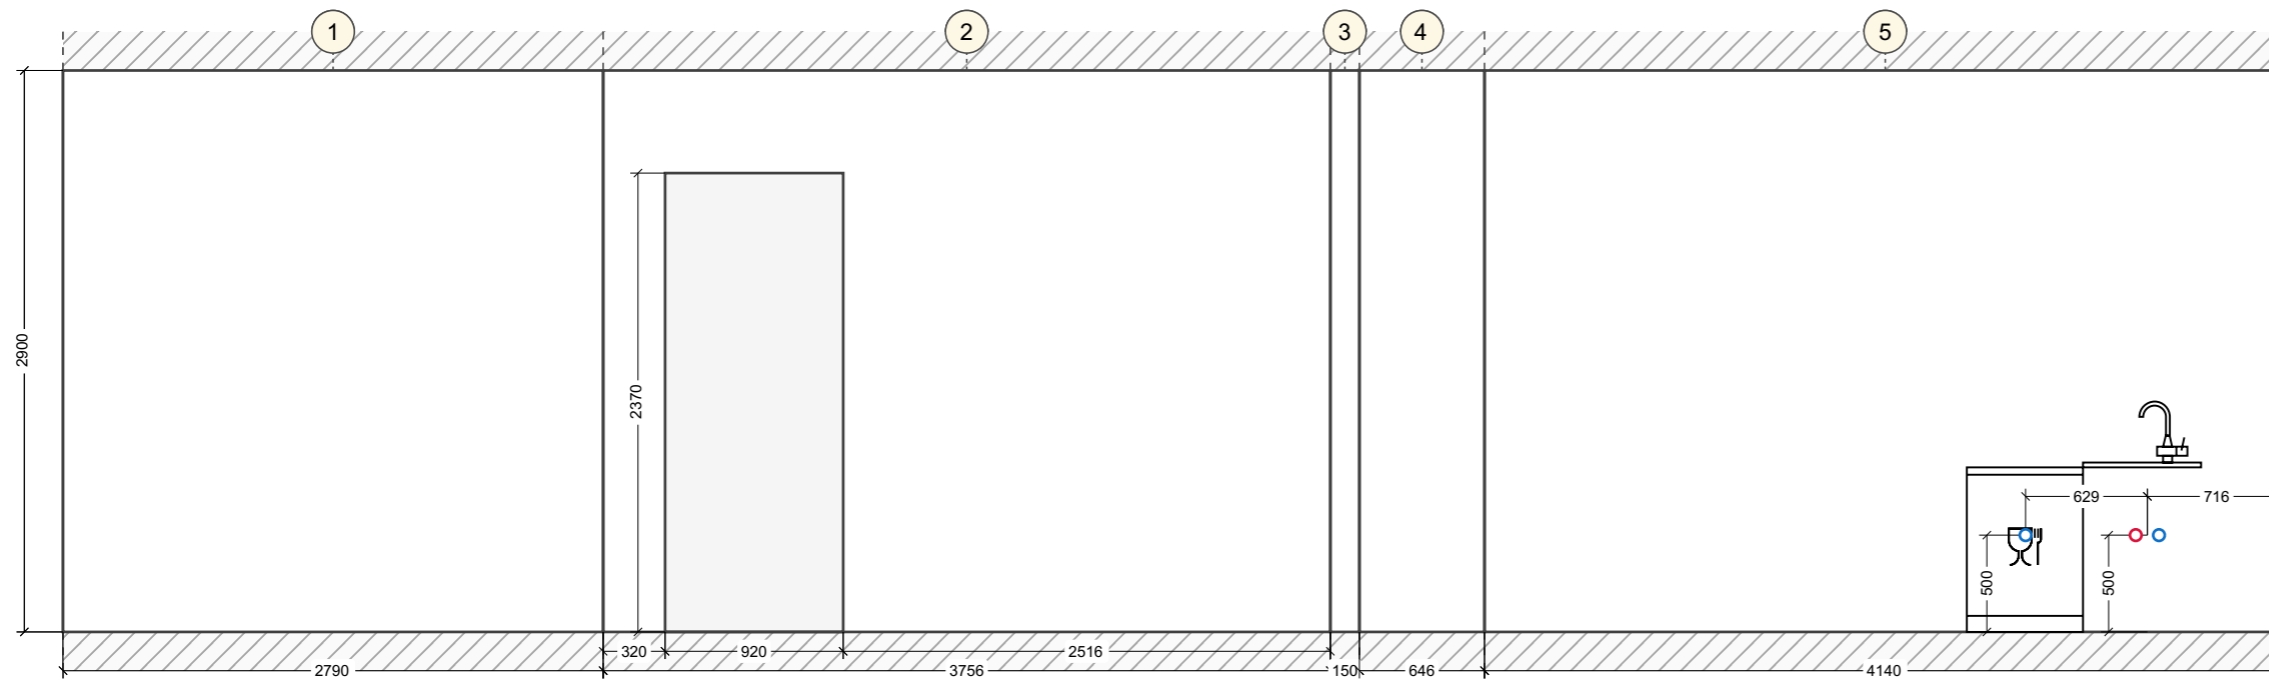



Развертки стен. Помещение без названия (11-20)

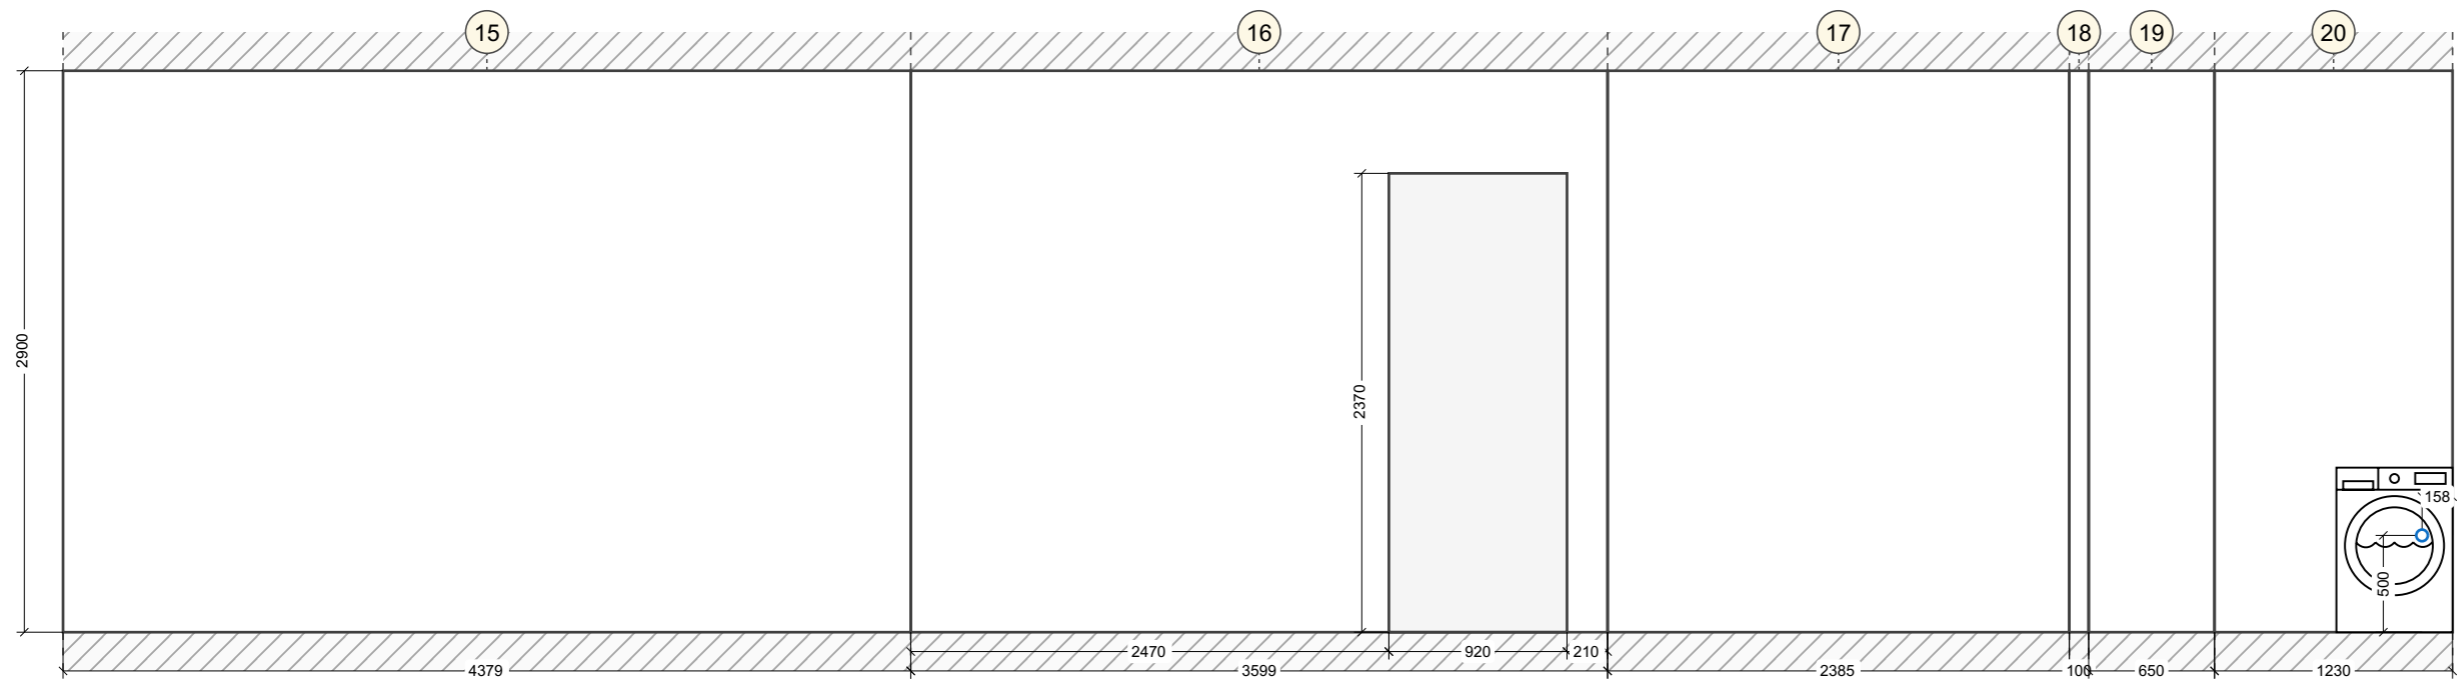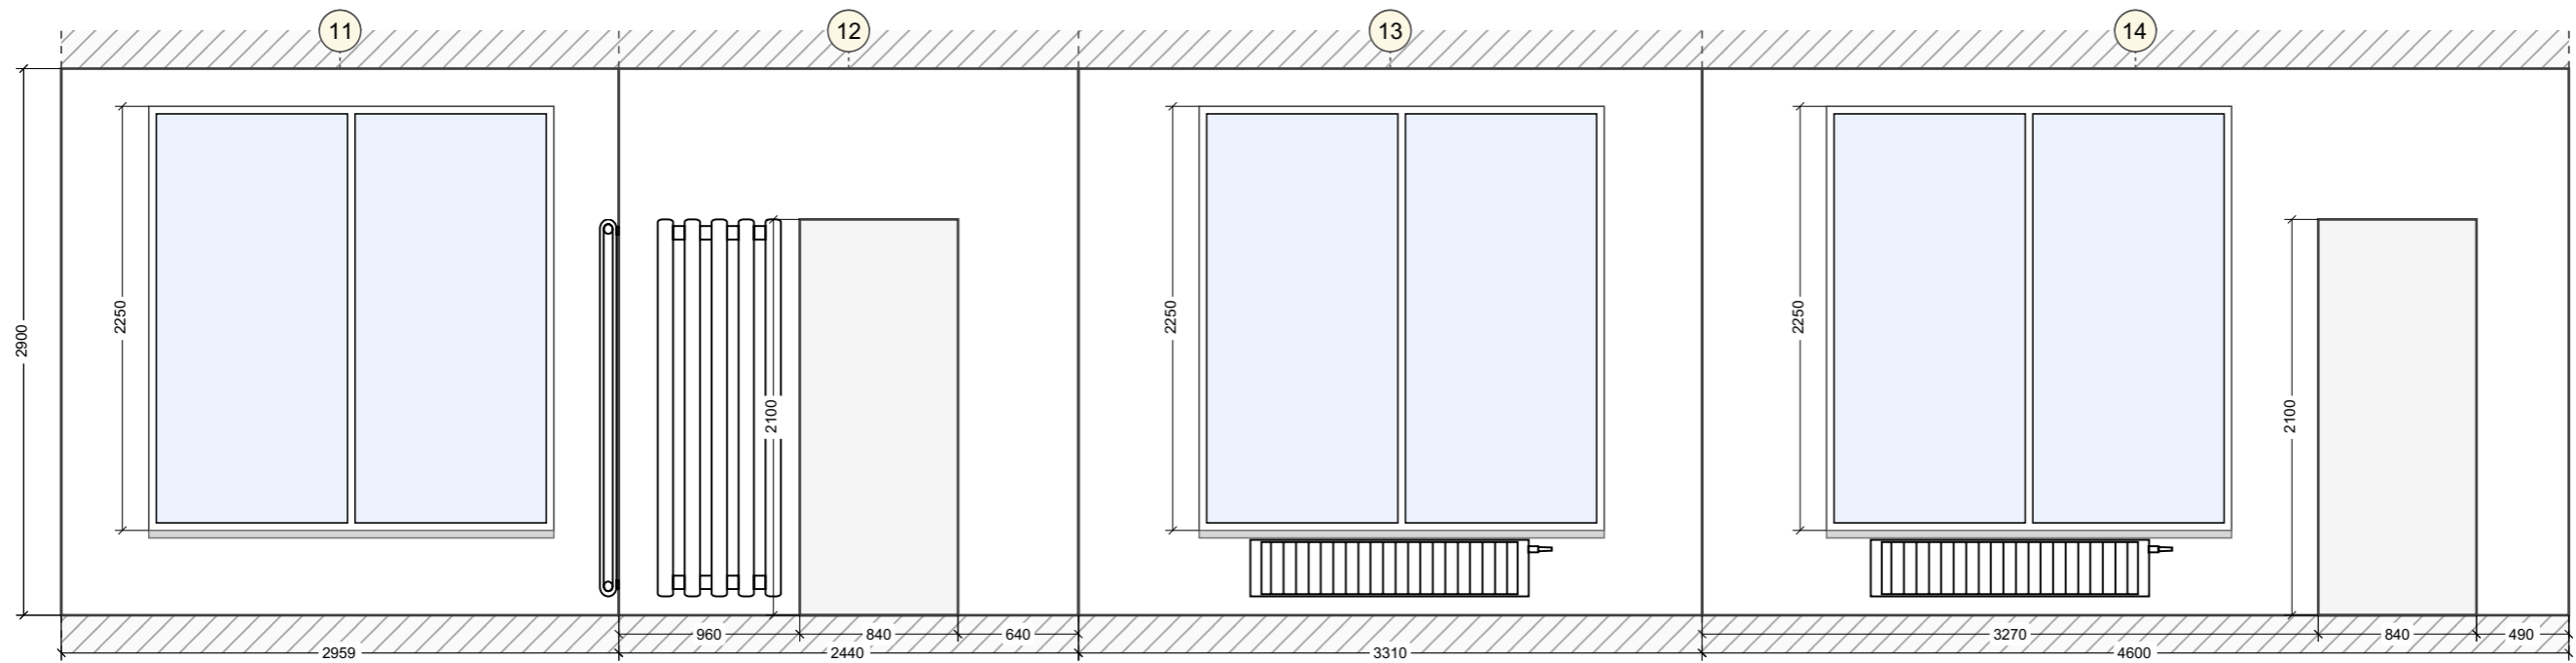



Развертки стен. Помещение без названия (21-30)

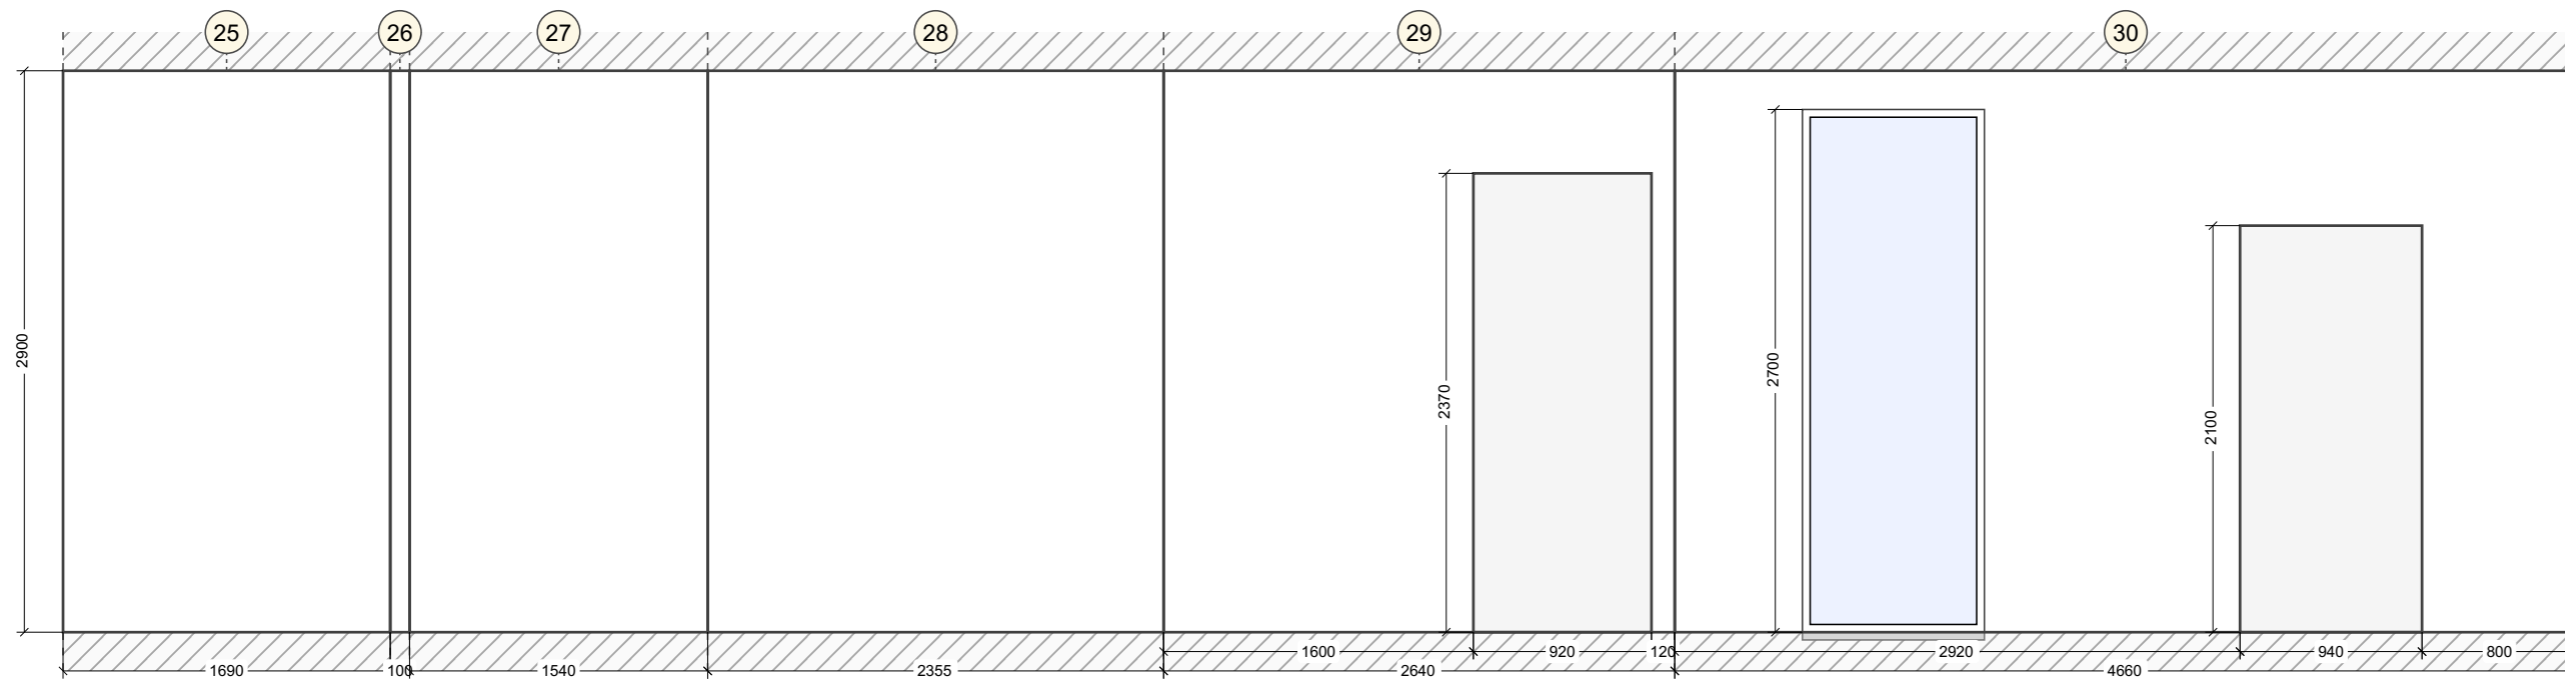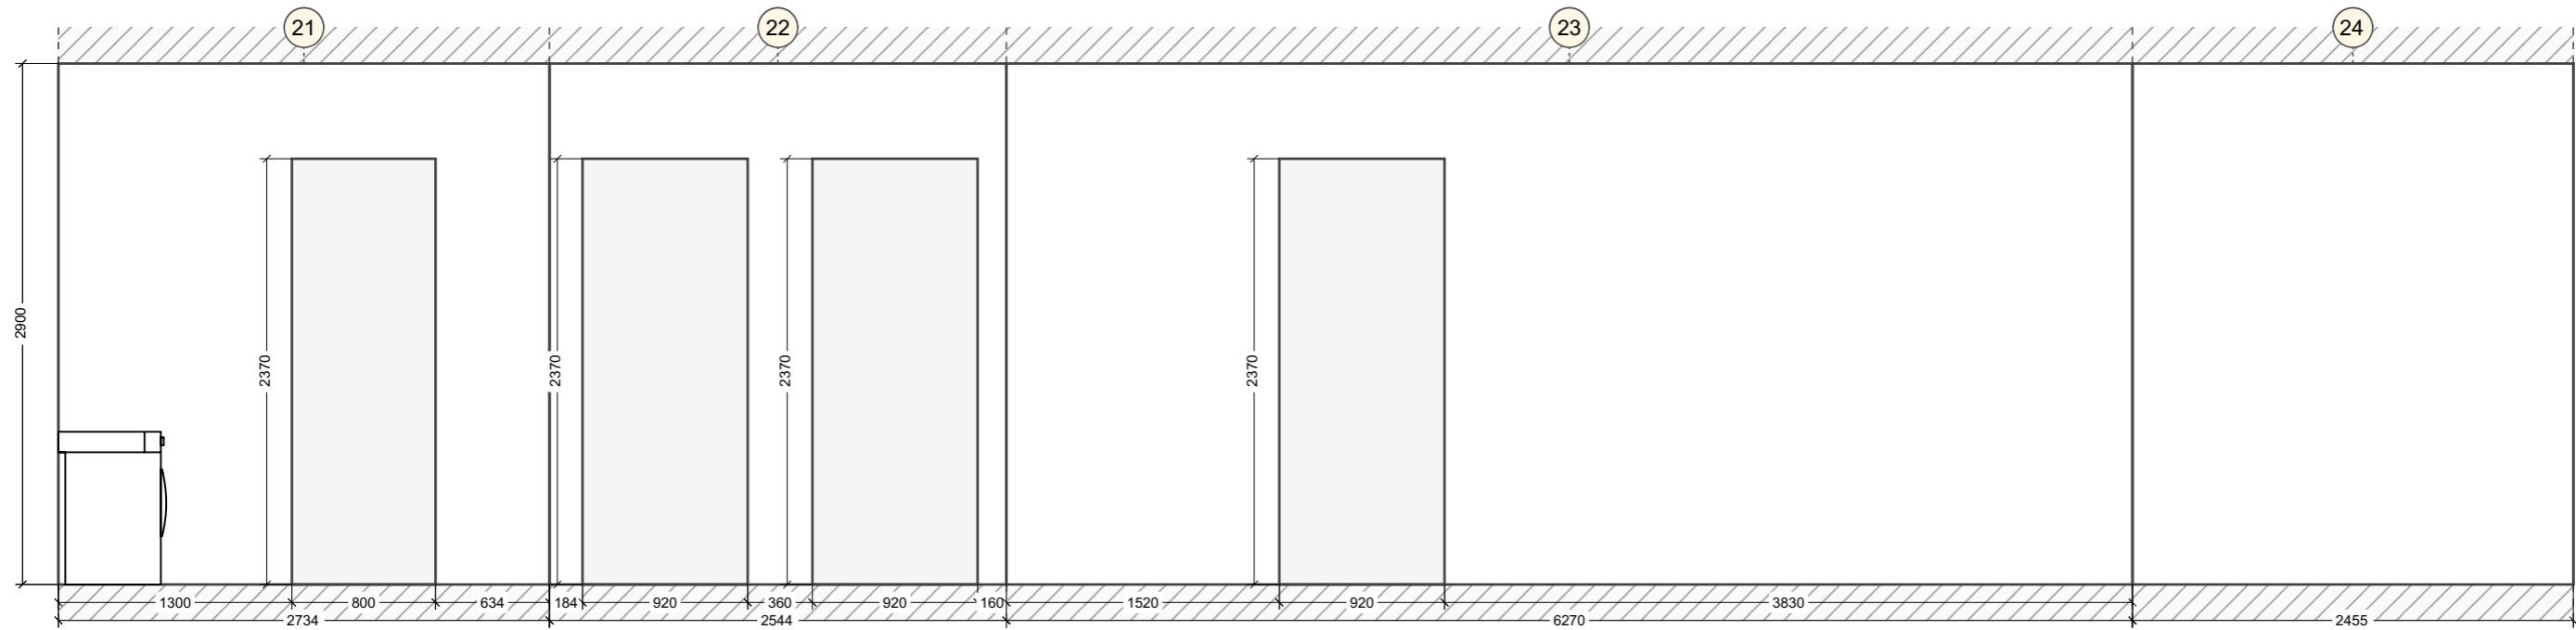



Развертки стен. Помещение без названия (1-4)

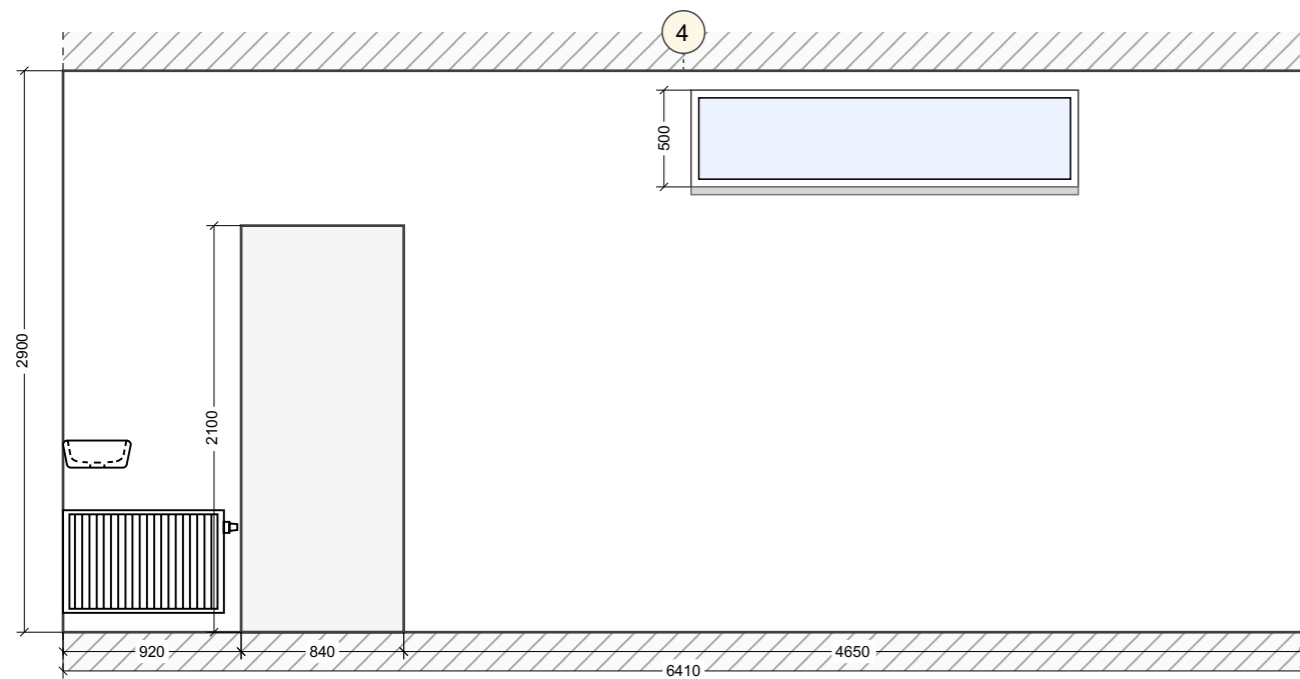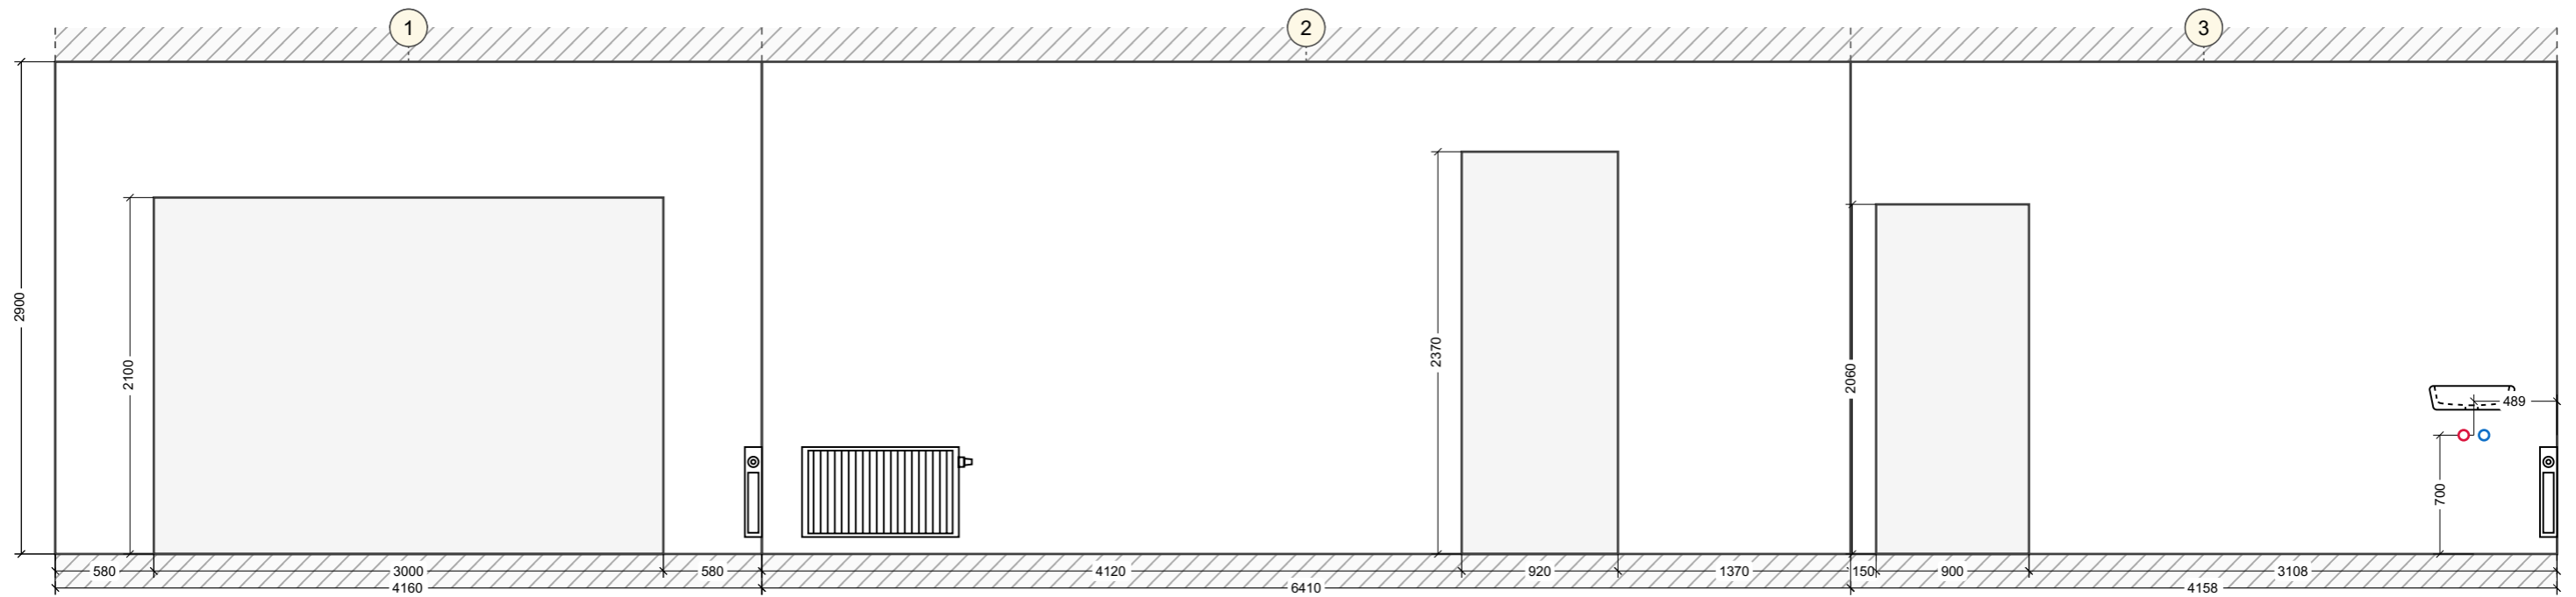



Развертки стен. Помещение без названия (1-8)

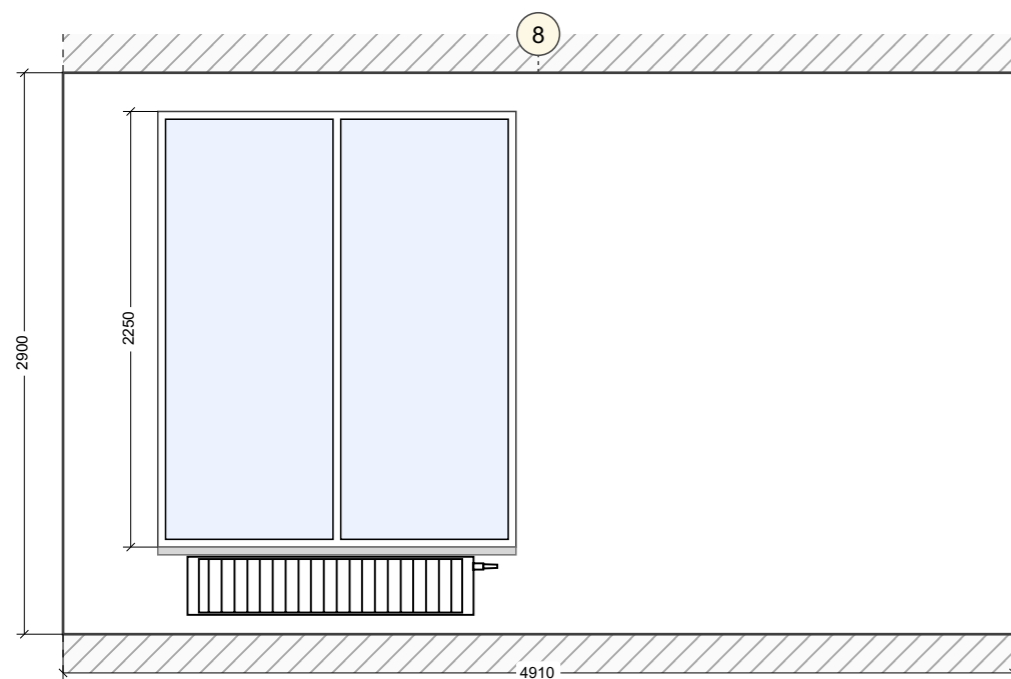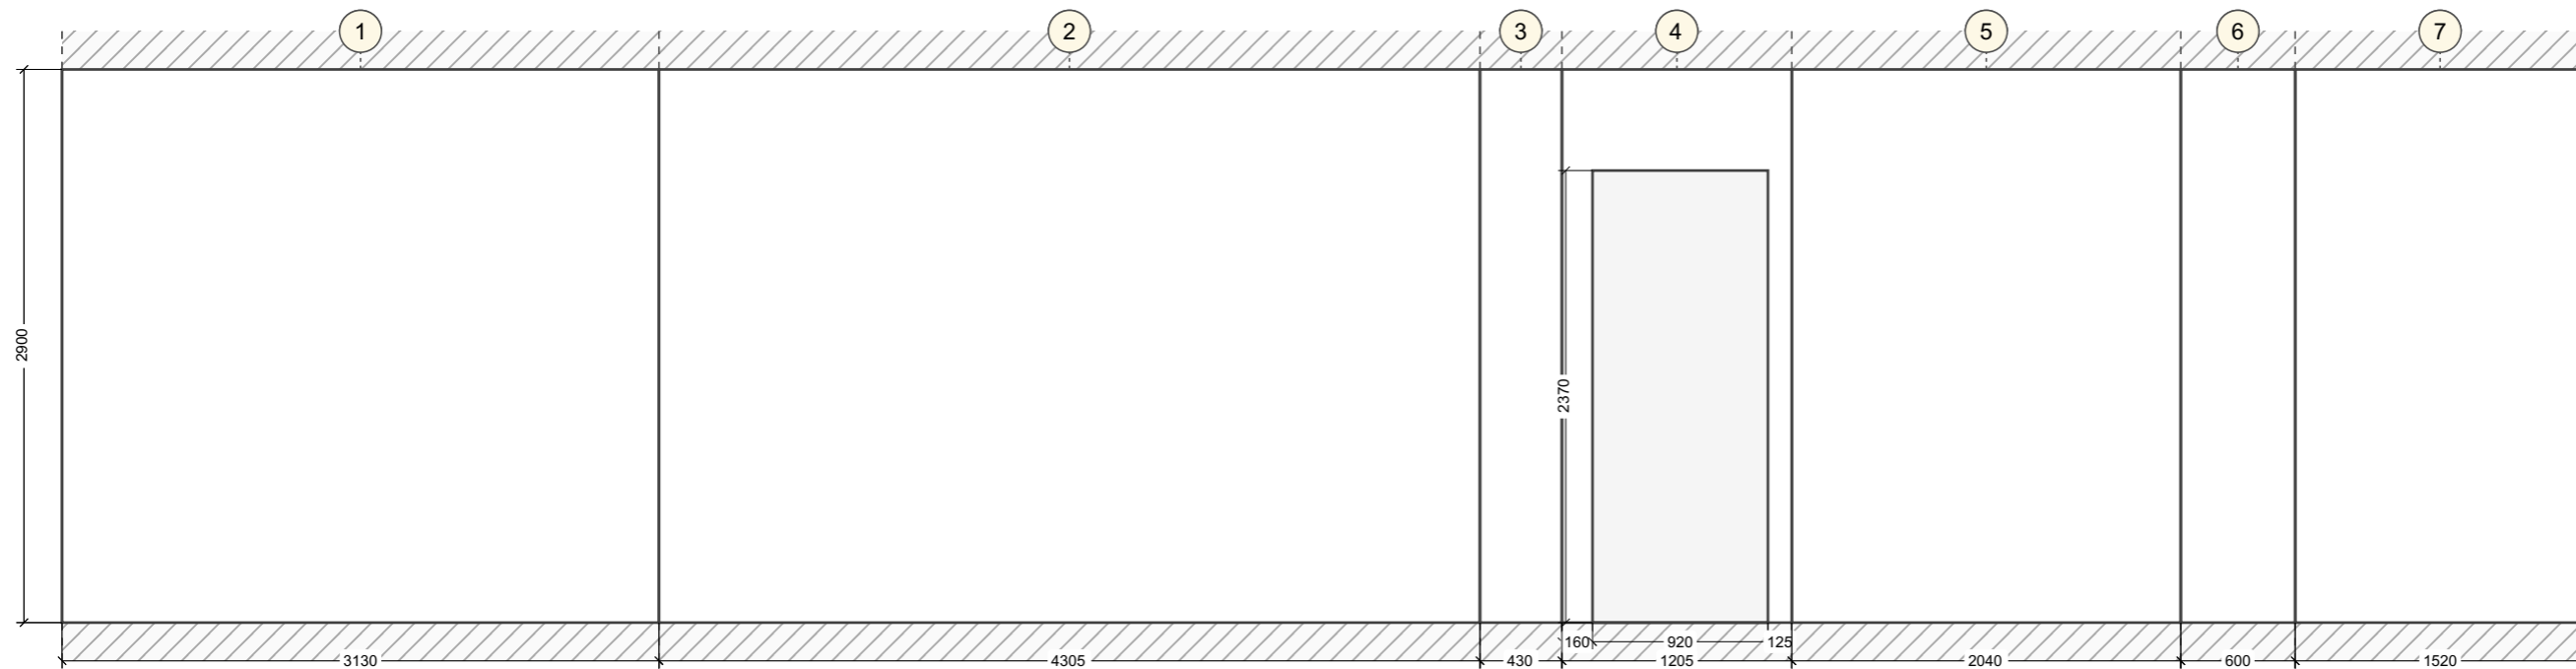


Развертки стен. Помещение без названия (1-10)

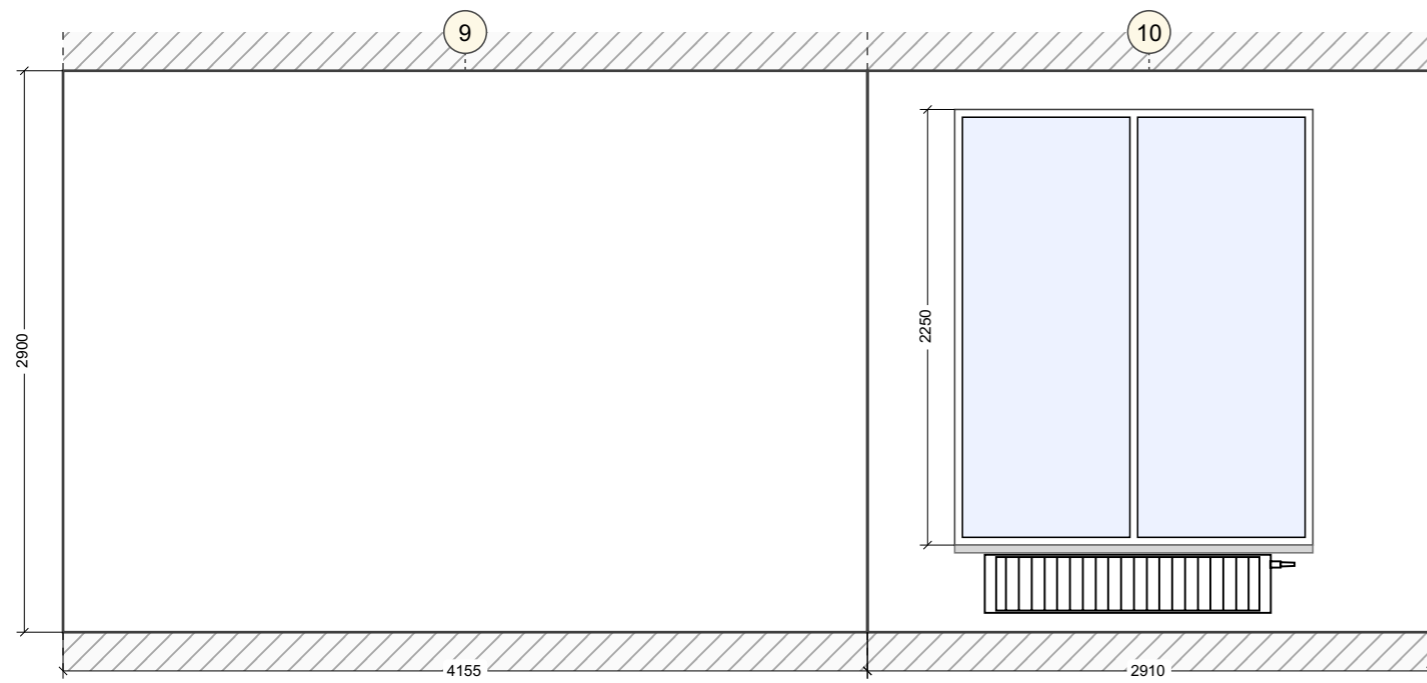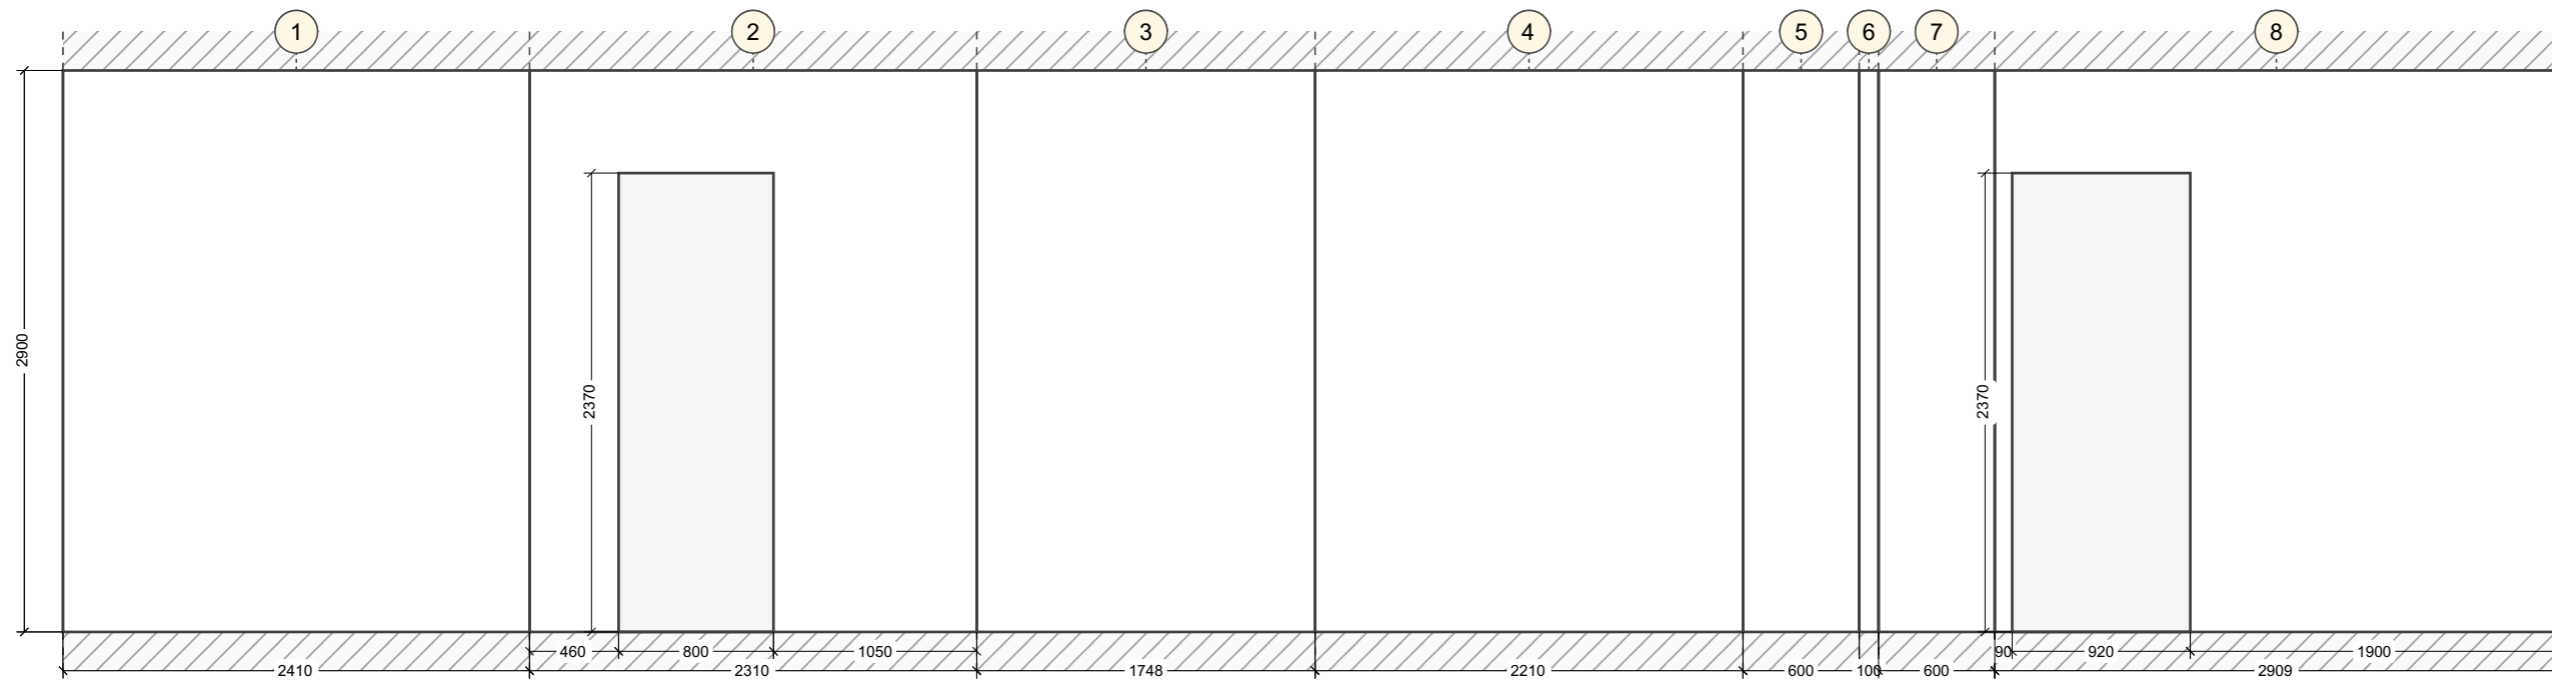


Развертки стен. Помещение без названия (1-8)

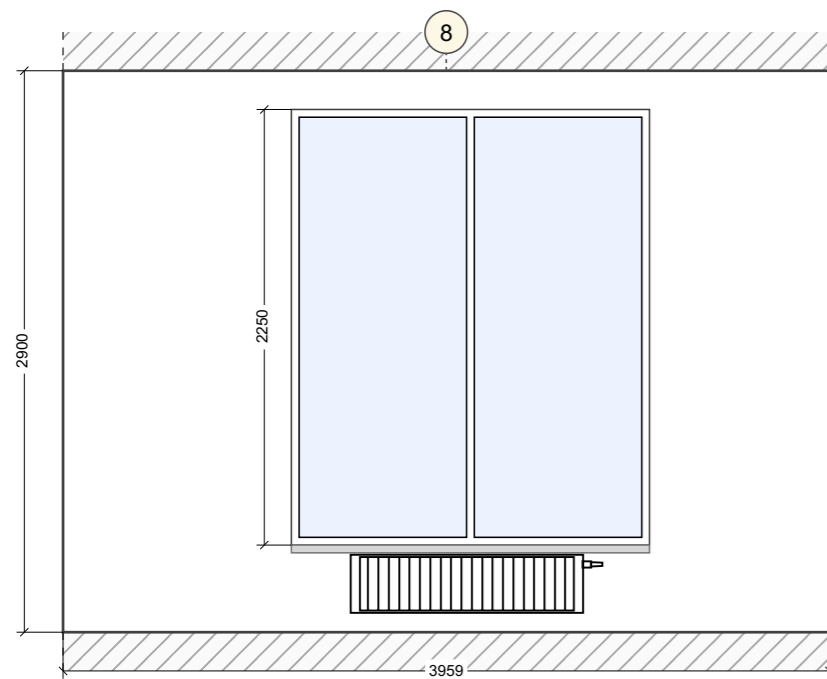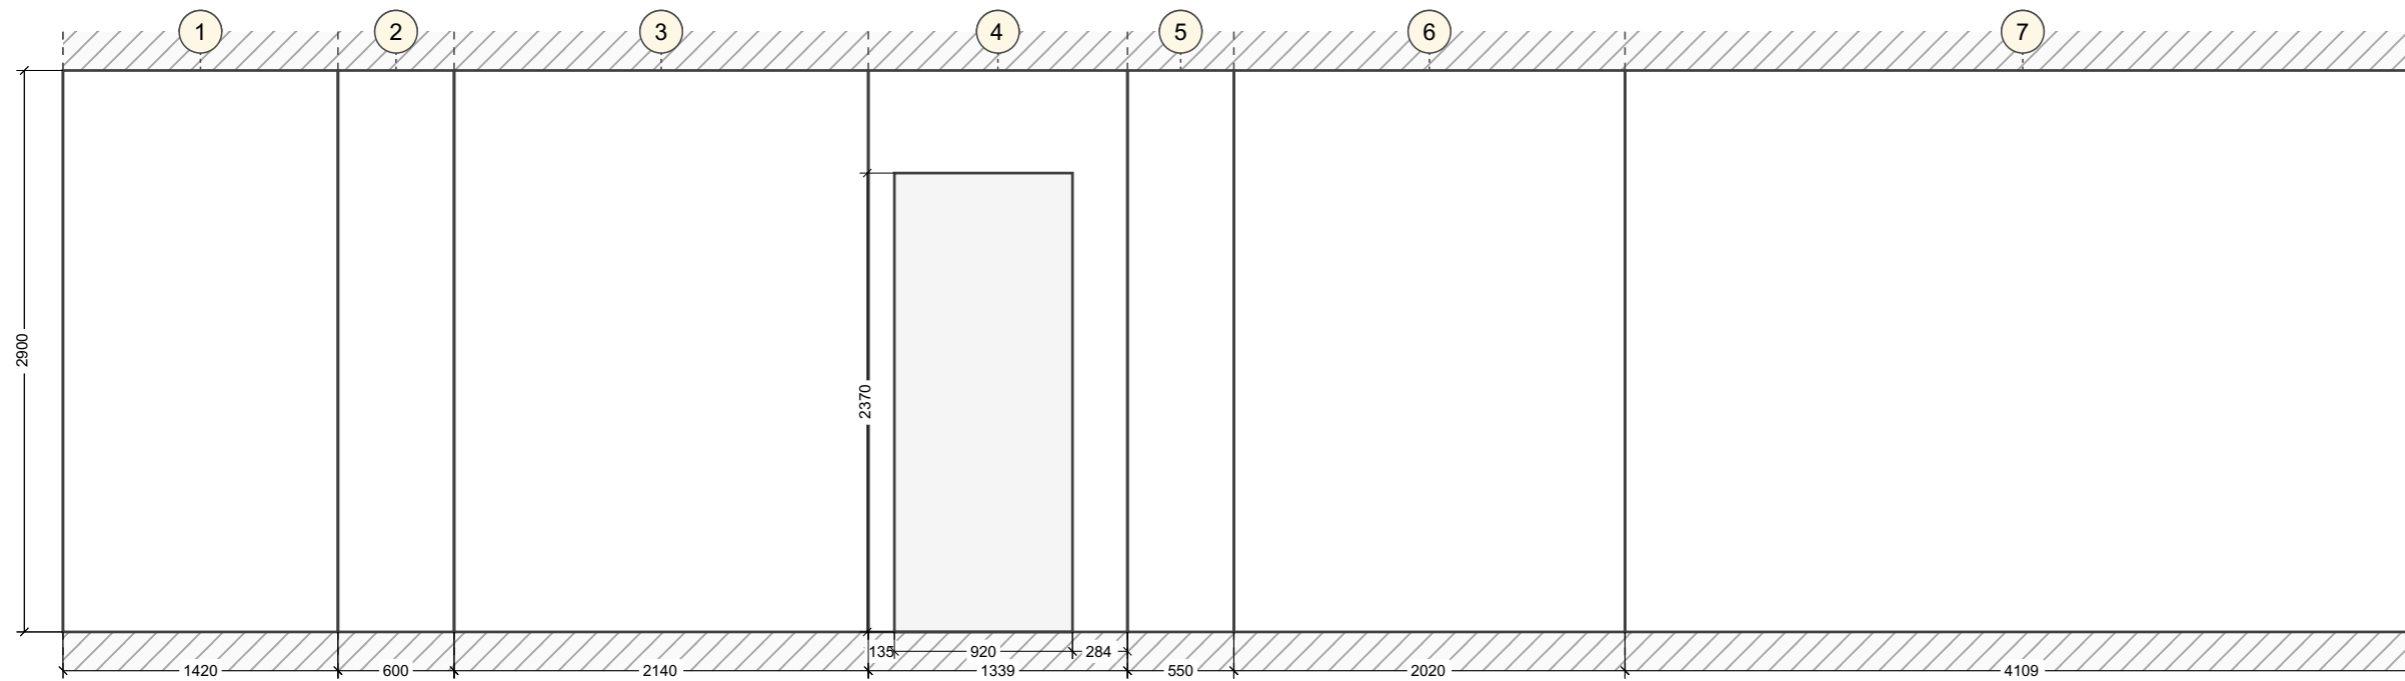


Развертки стен. Помещение без названия (1-4)

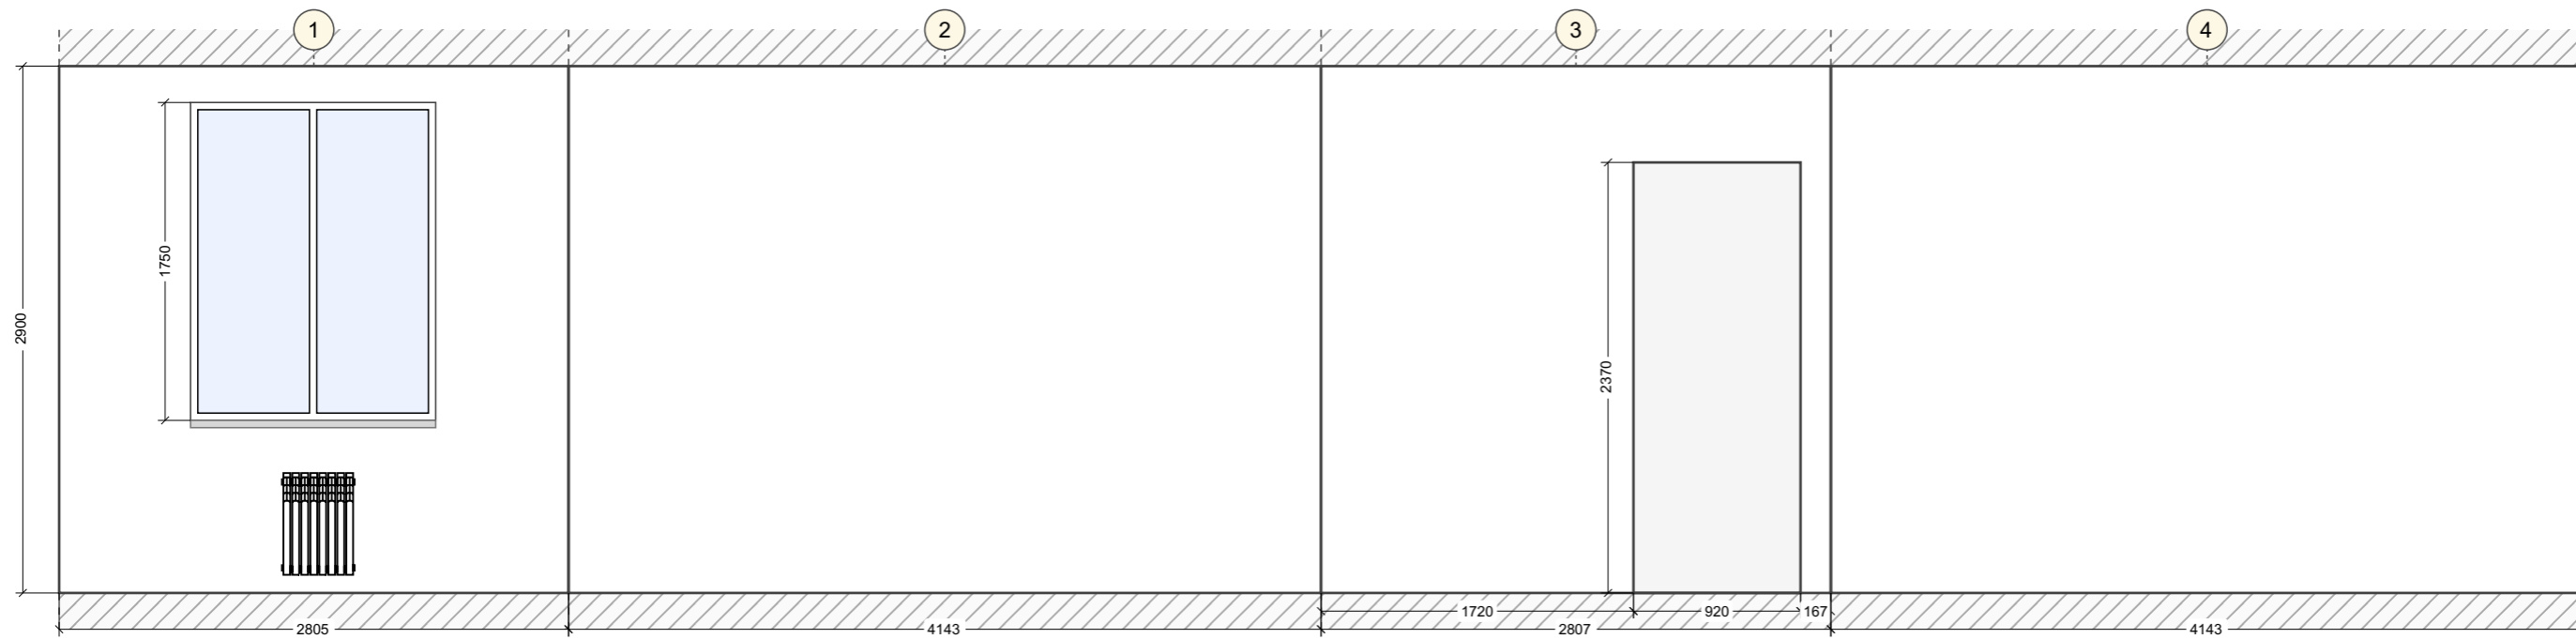


Развертки стен. Помещение без названия (1-4)

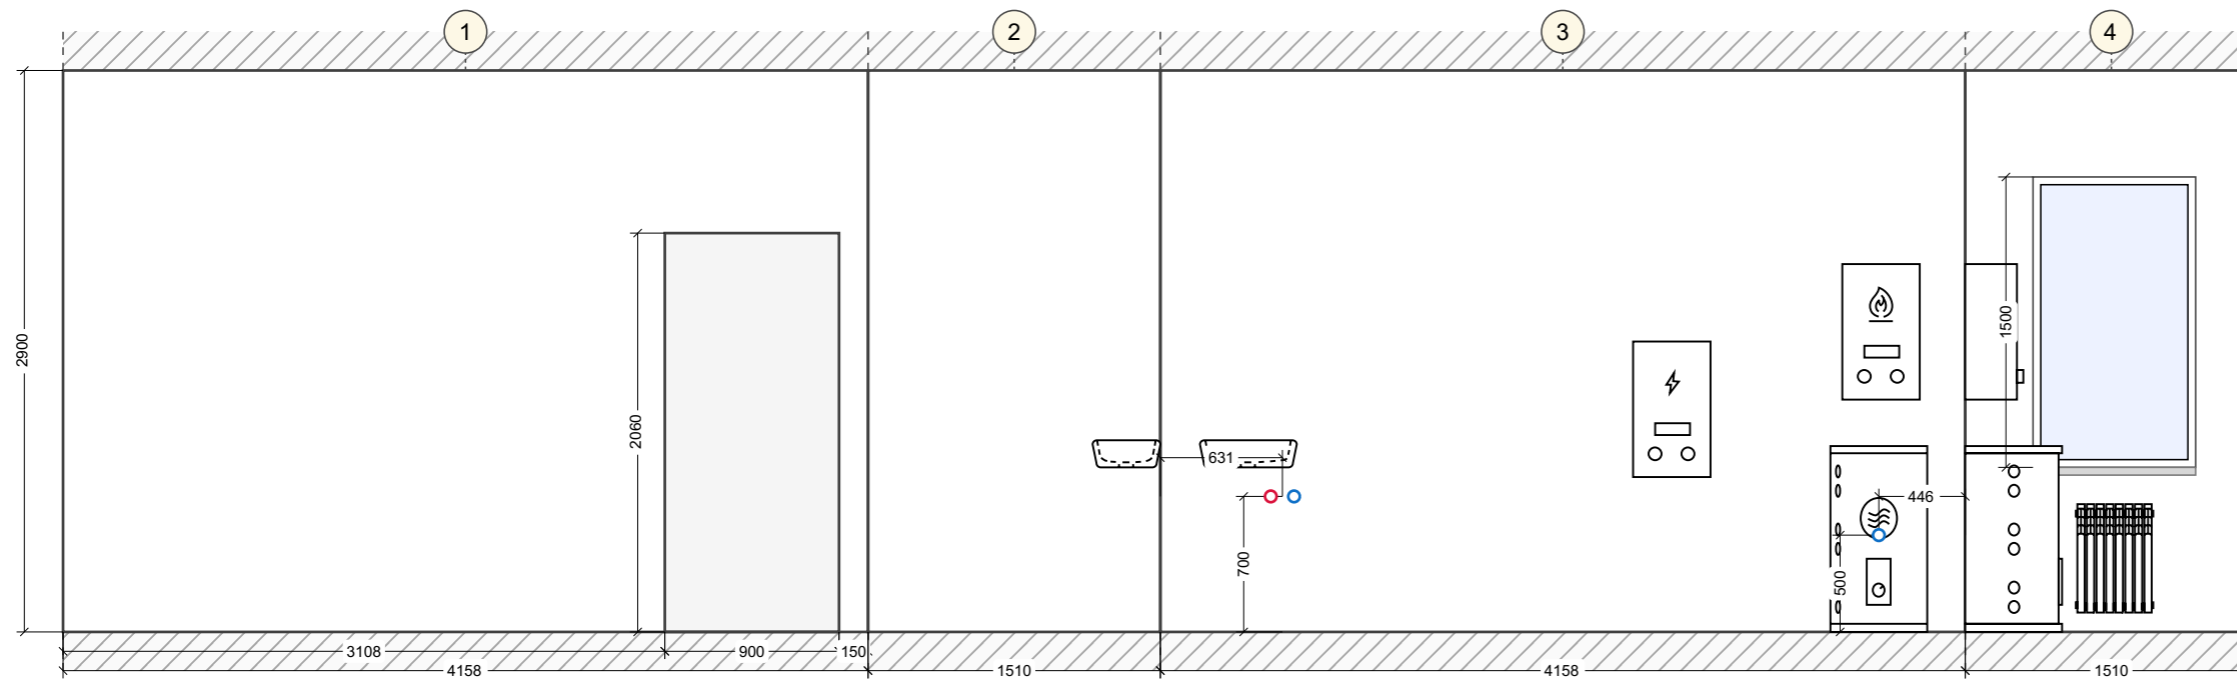


Развертки стен. Помещение без названия (1-4)

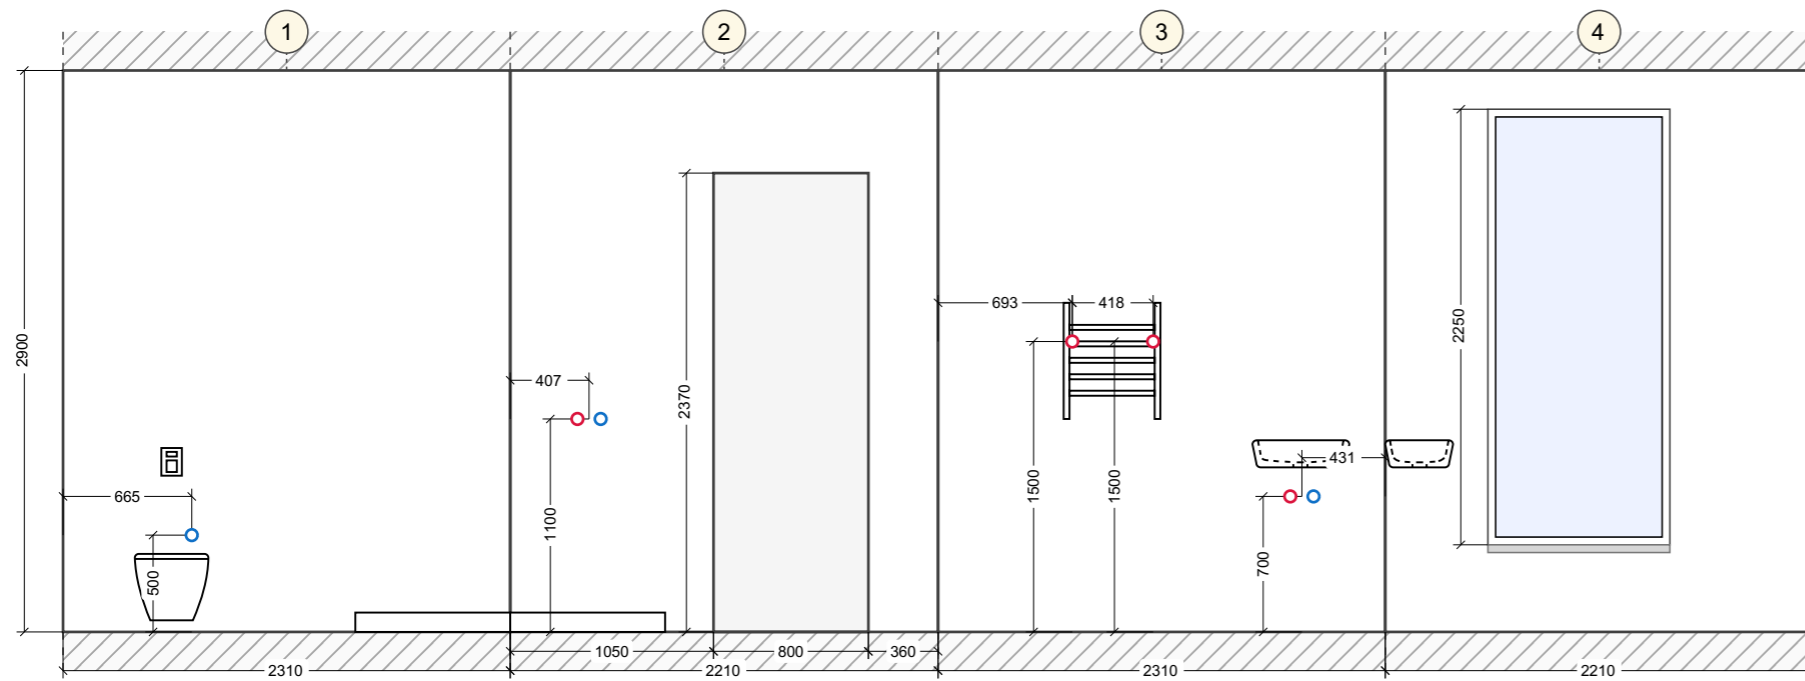


Развертки стен. Помещение без названия (1-4)

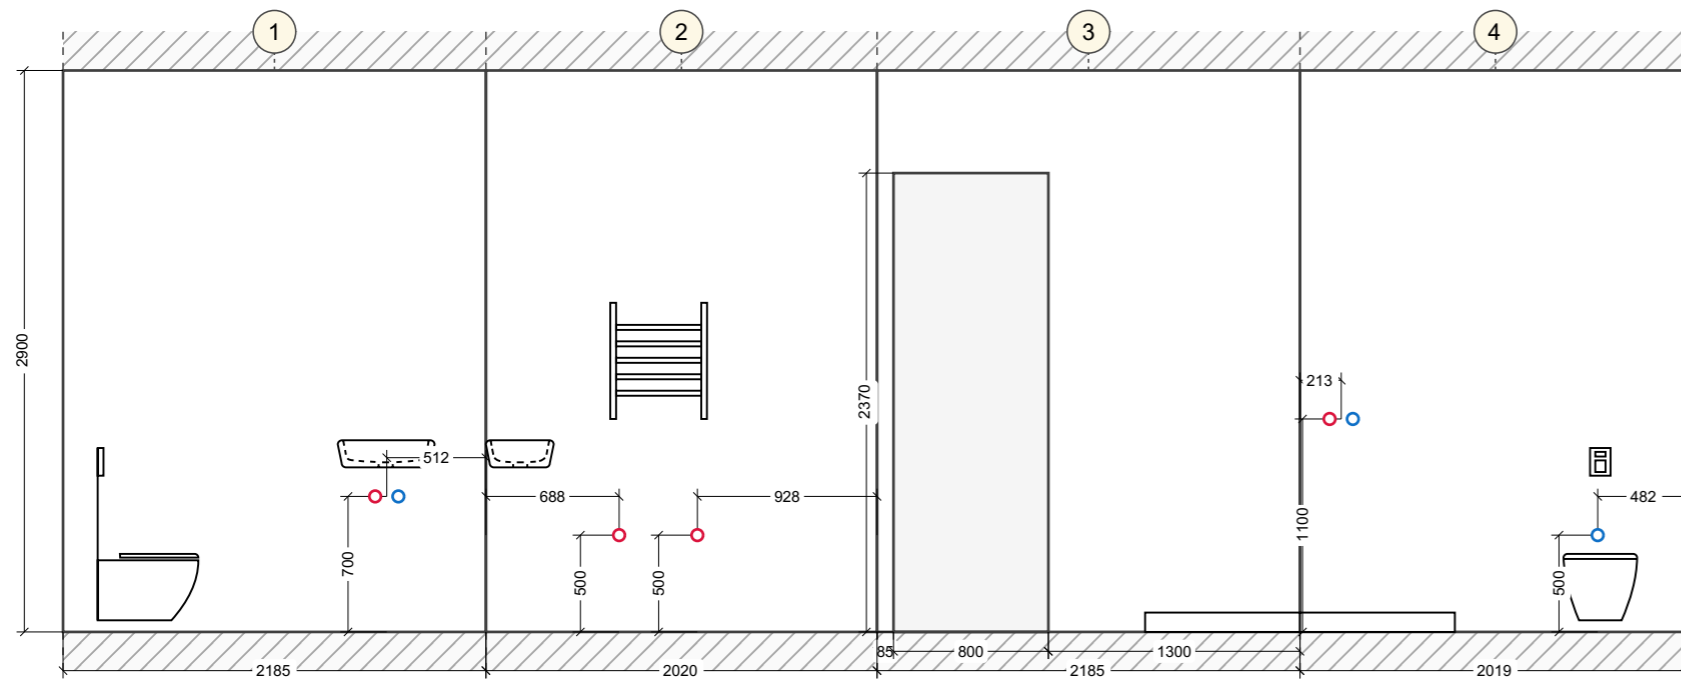

Развертки стен. Помещение без названия (1-4)

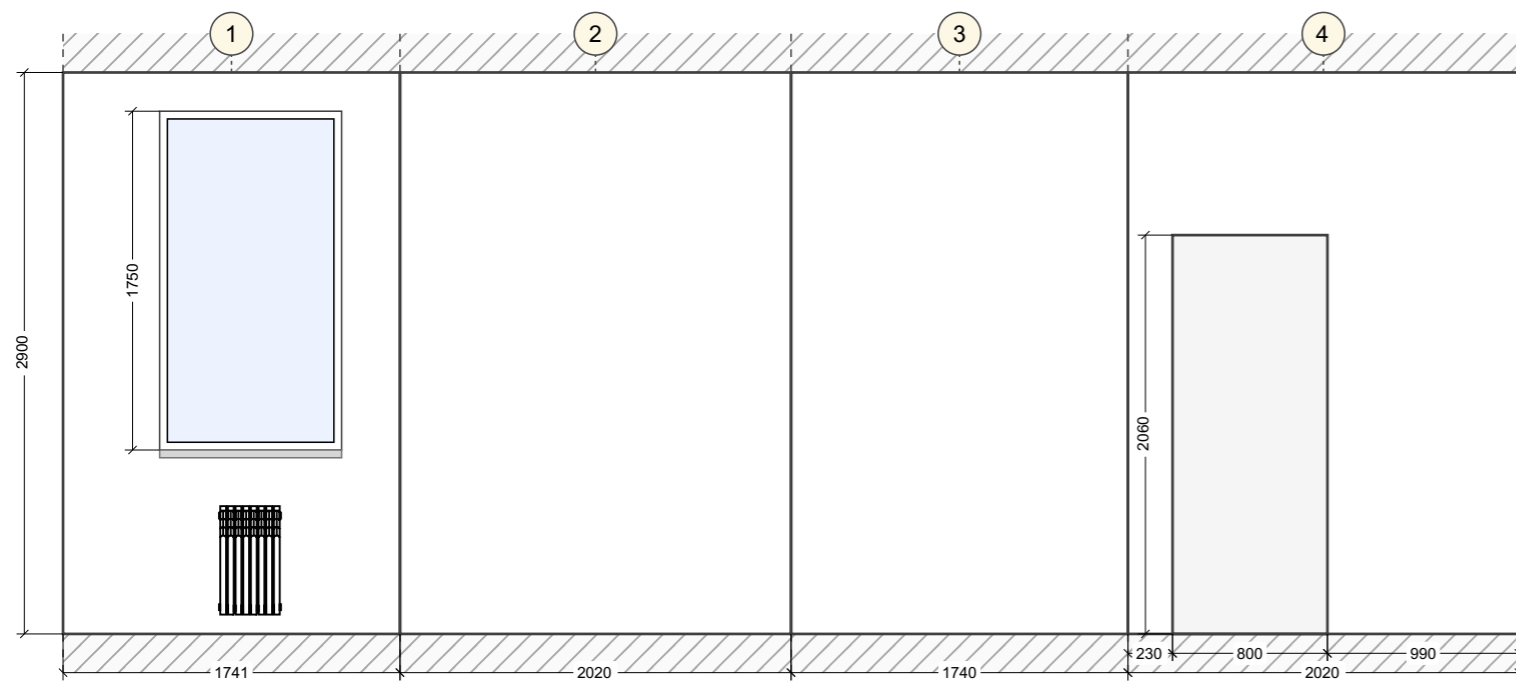

Развертки стен. Помещение без названия (1-4)

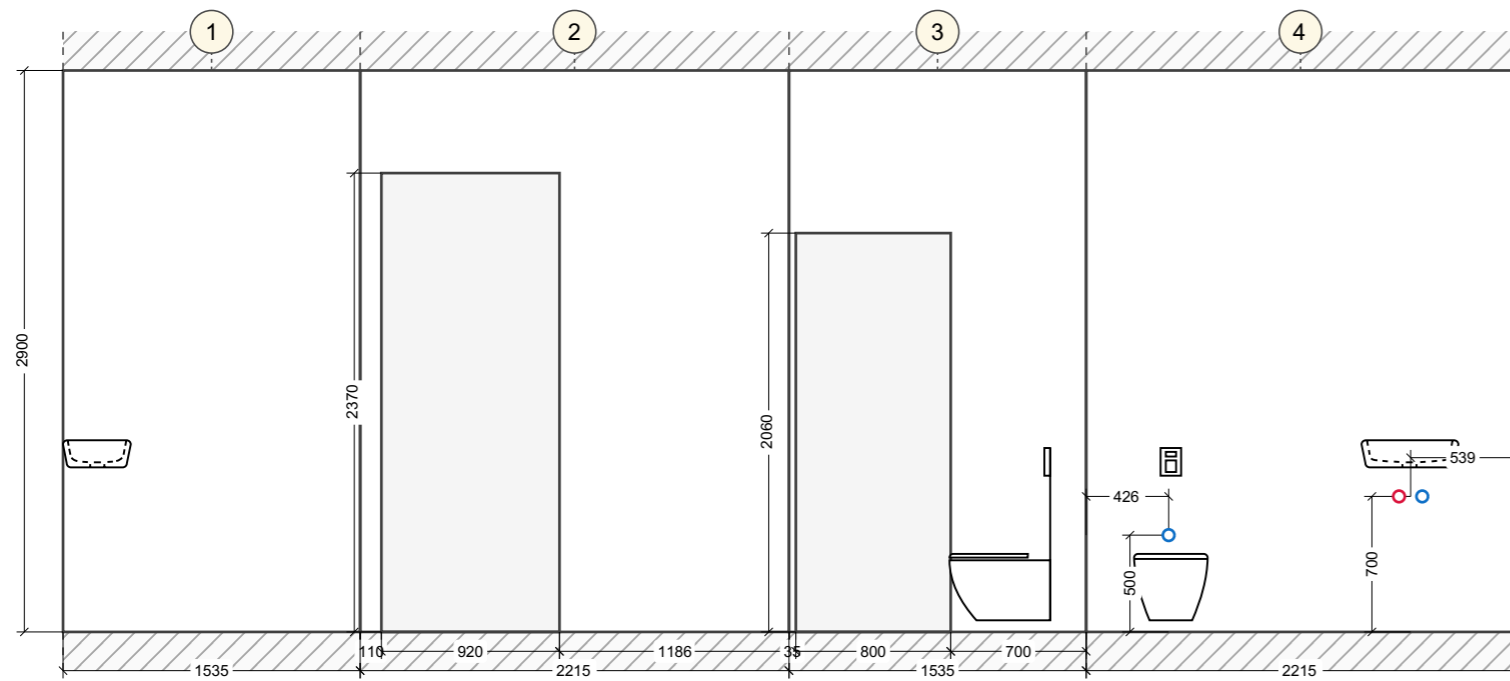

Развертки стен. Помещение без названия (1-4)

