
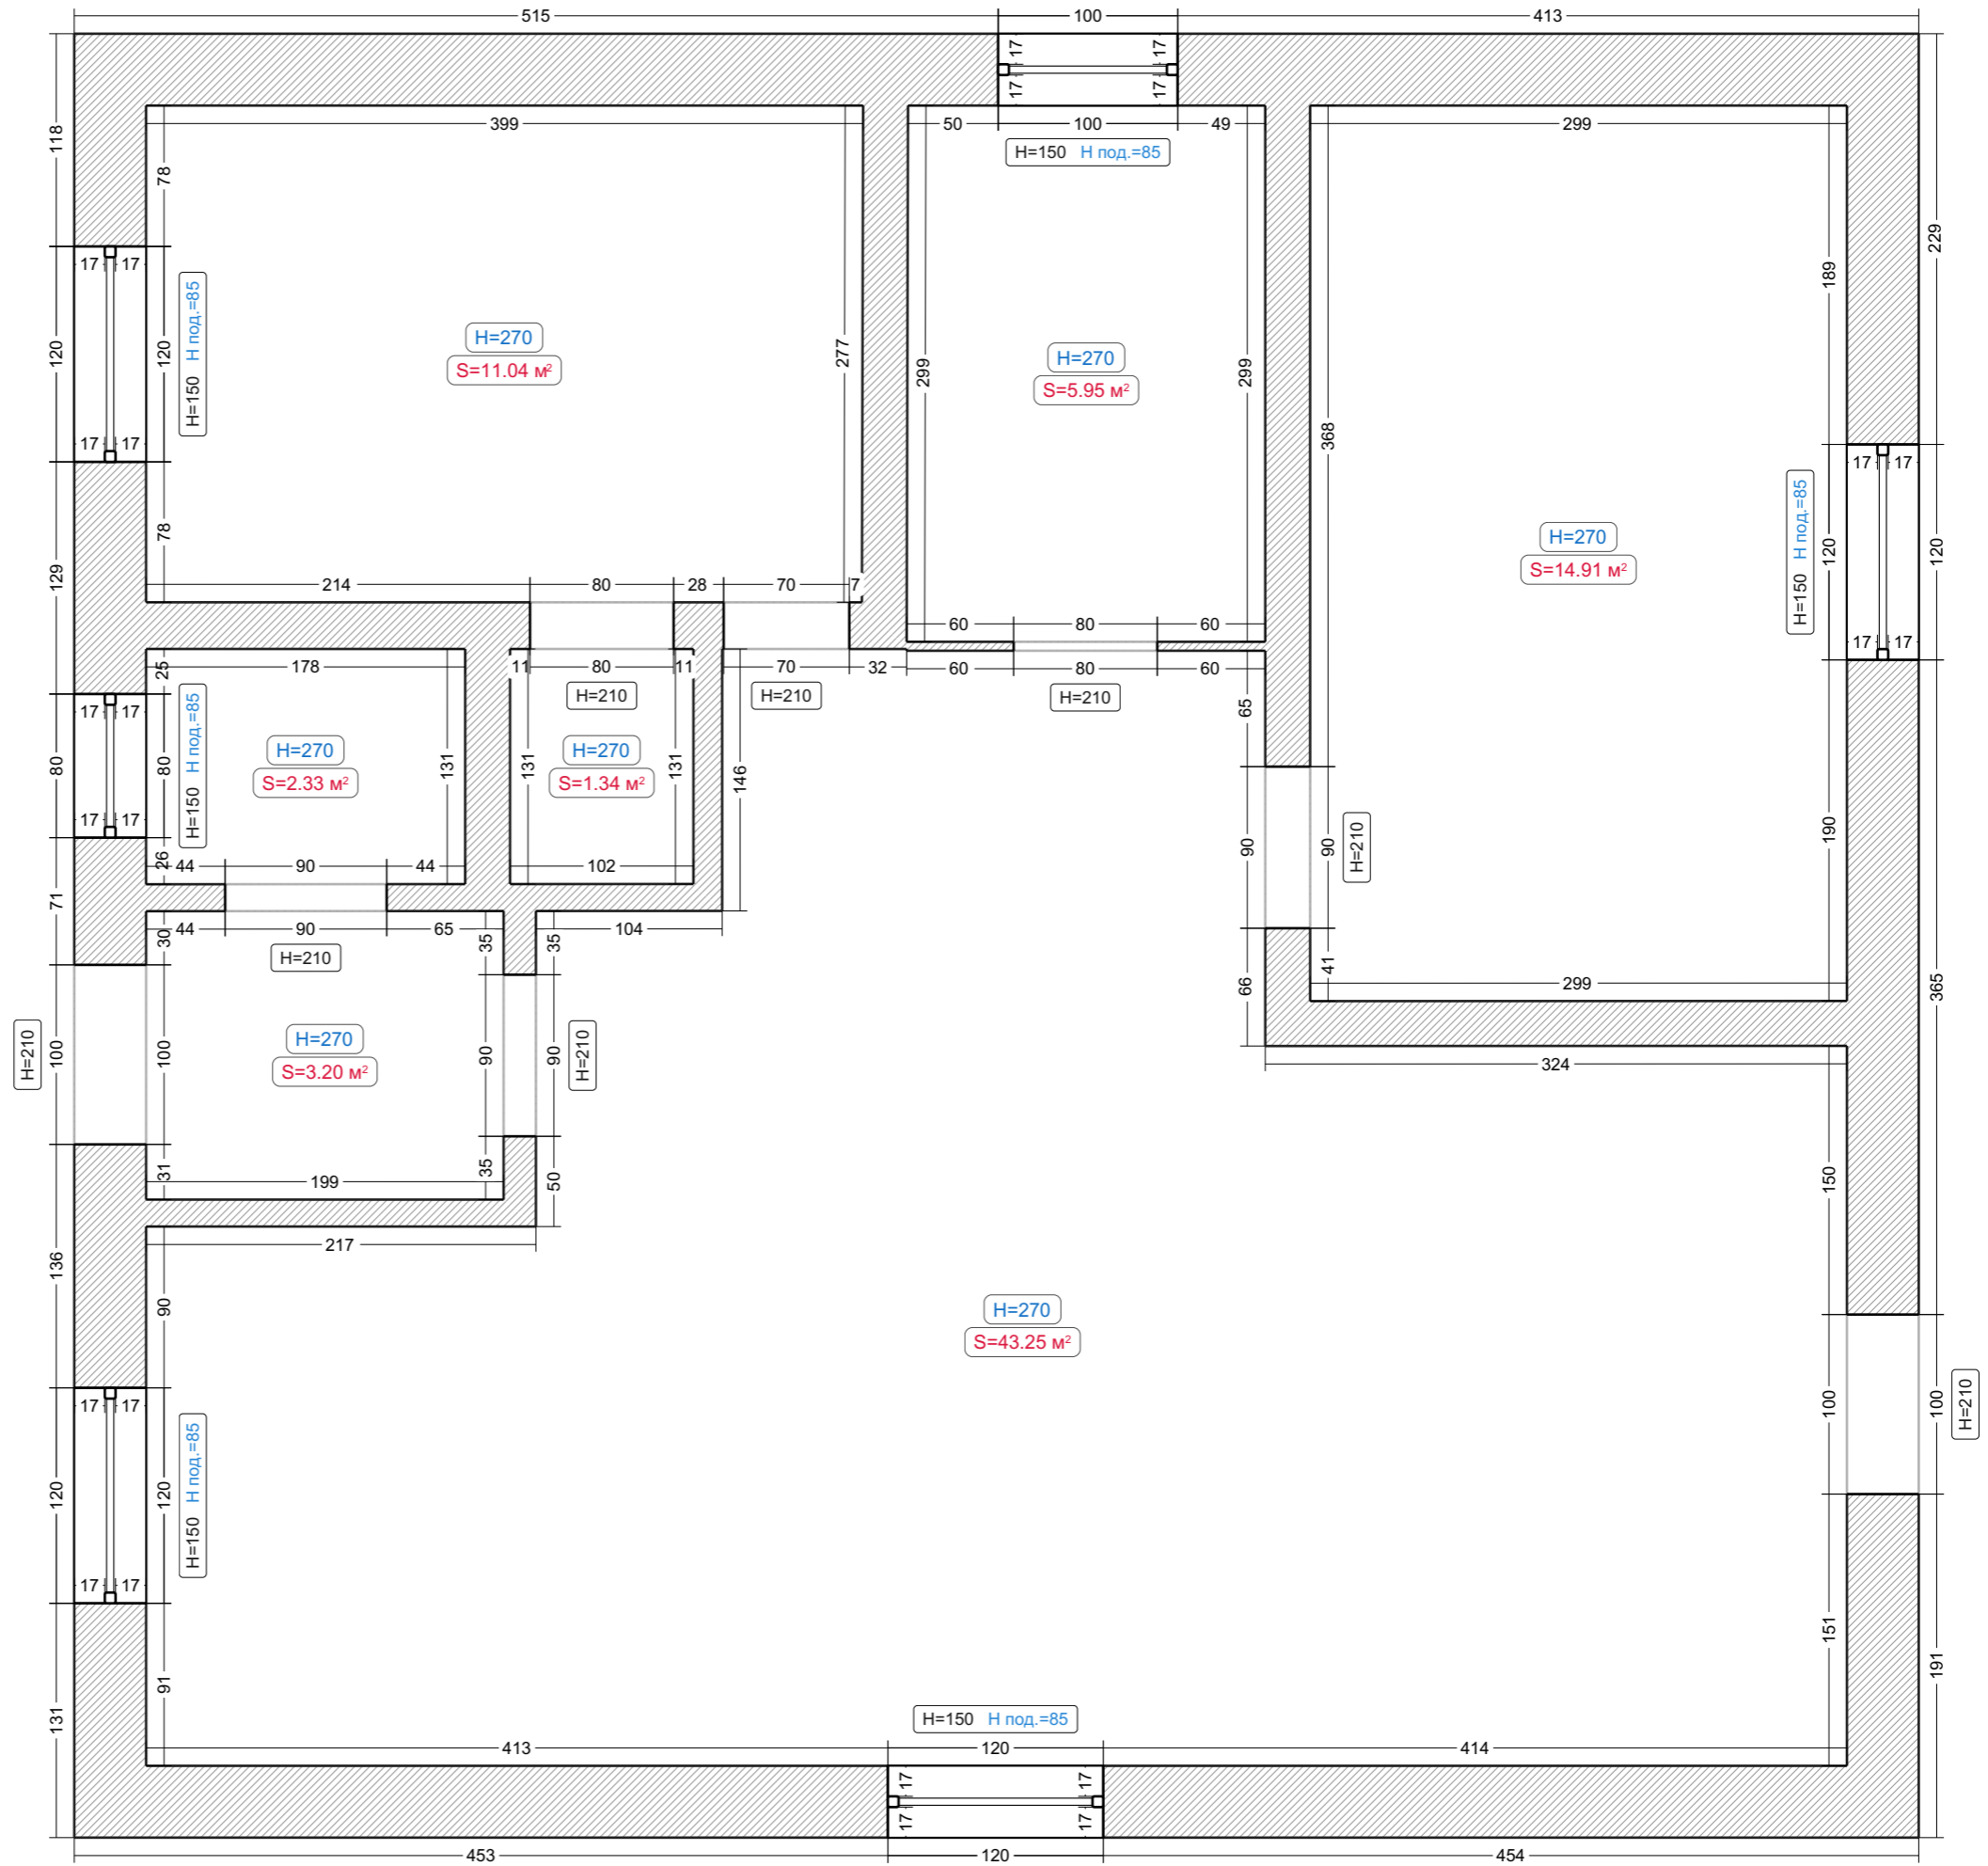


Исходный план

Условные обозначения:


 Материал: блоки



Водоснабжение

Условные обозначения:

- Вывод холодной воды
- Вывод горячей воды
- ☒ Коллекторный узел
- Водопроводная труба ХВС
- Водопроводная труба ГВС

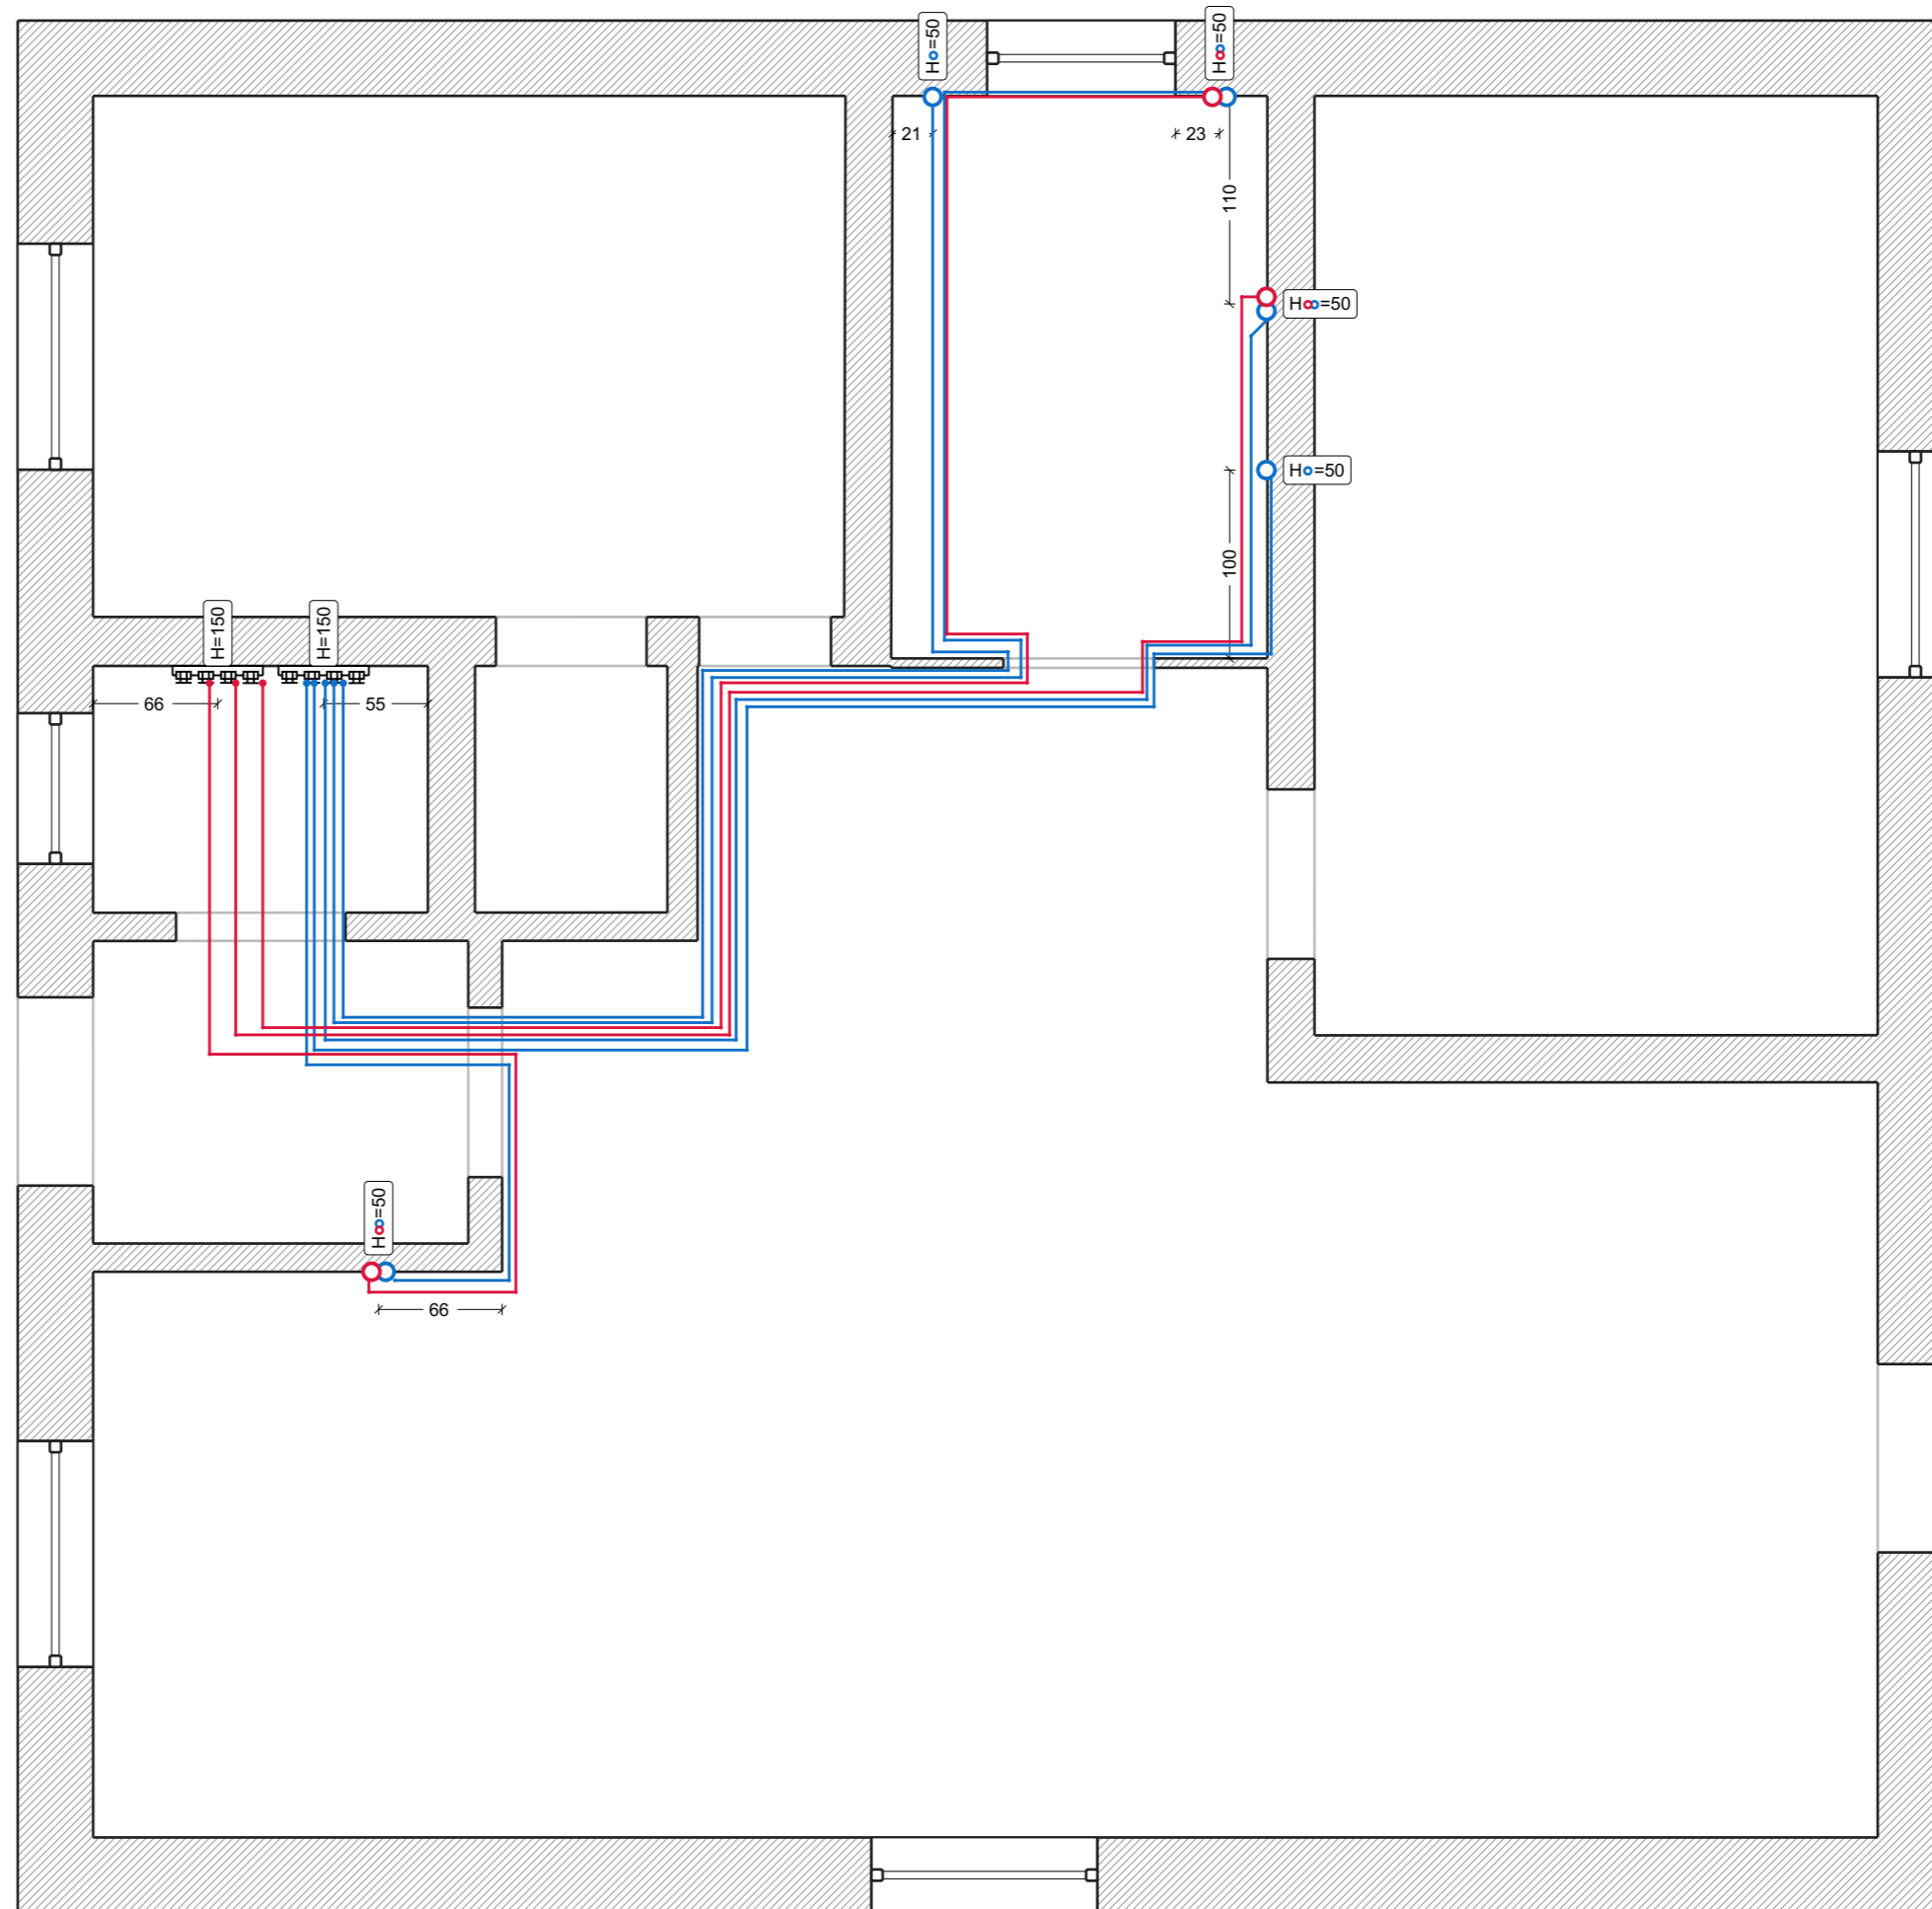

Теплые полы

Условные обозначения:



Водяной теплый пол



Соединительные магистрали

